


새마을연수원 개보수공사
- 사무 연구동 -

PRIME ARCHITECTS



MECHANICAL CONSULTANTS

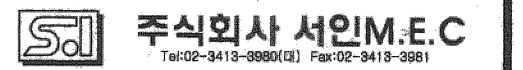

ELECTRICAL CONSULTANTS



주 기 NOTE

- 기존청사진을 CAD화한 도면임.
- 도면과 현상이 상이할 수 있으니
현장실측 확인후 시공할 것.
- DETAIL 및 구조는 기존도면참조

제 도 DRAWING BY

검 토 CHECKED BY

승 인 APPROVED BY



도 면 명 NAME OF DRAWING


2층 평면도
(변경전)

축 척 SCALE A3:1/300
A1:1/150



일 자 DATE

2004.8

일련번호 SHEET NO.

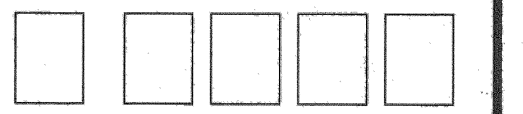

도면번호 DWG NO.

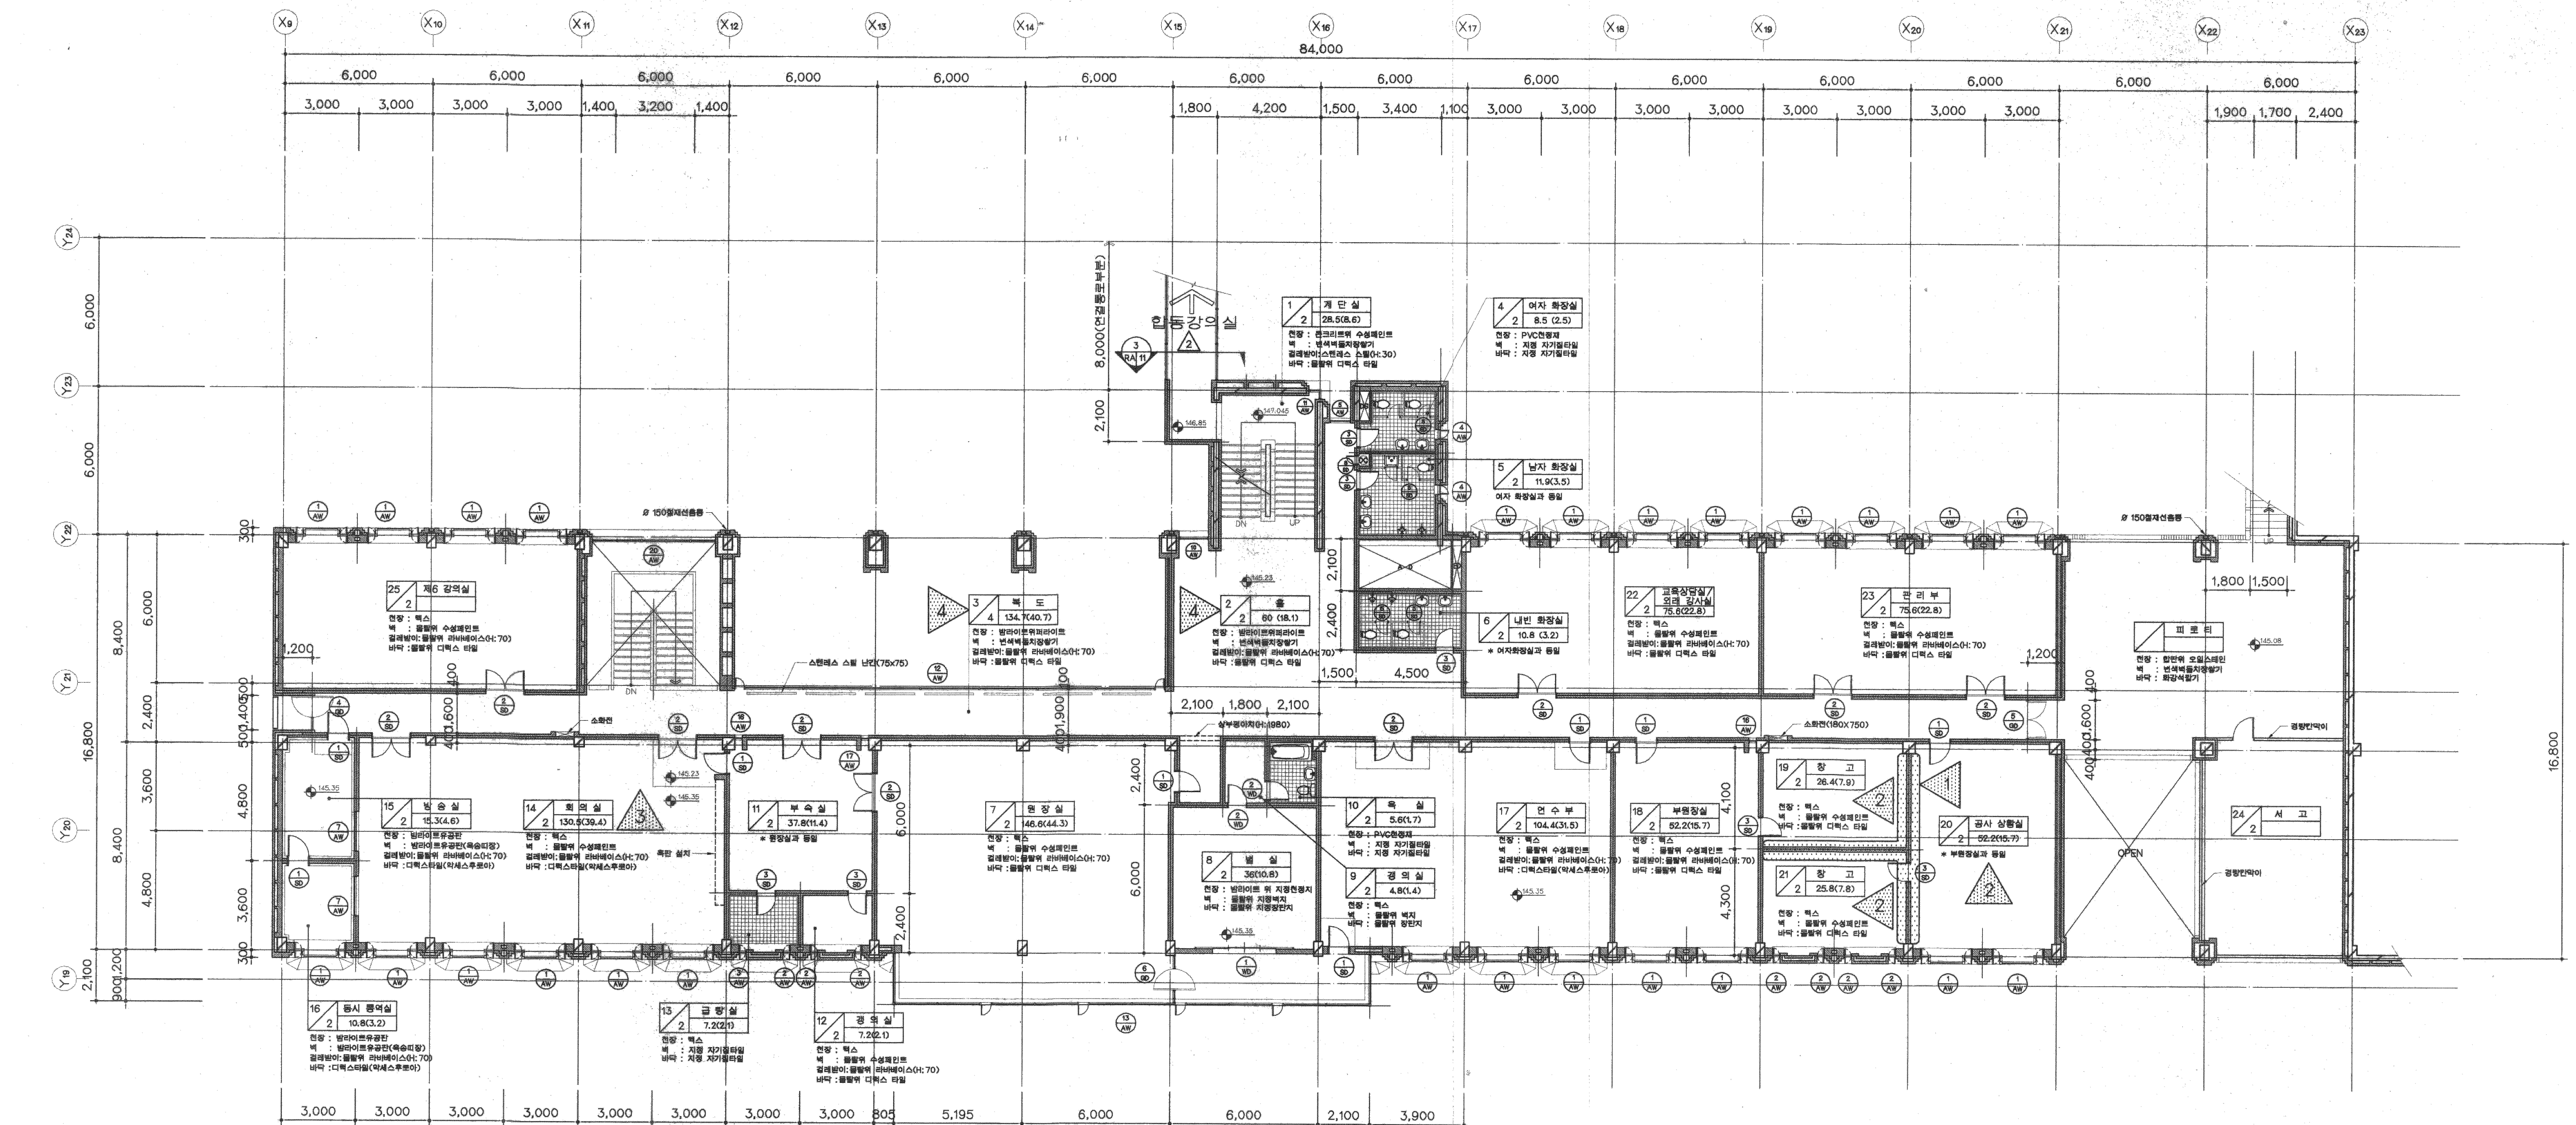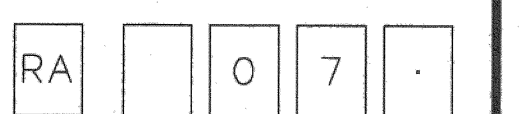

1 2층 평면도 (변경전)
RA 07 SCALE : 1/150

구 분

구 분	내 용	구 분	내 용
바닥	각실 및 공용의 바닥마감은 마감표 참조하여 바탕정리나 면처리후 시공할것.	1	벽체 철거
벽	각실의 벽체마감은 마감표 참조하여 바탕정리나 면처리후 시공할것.	2	바닥 마감철거
천장	천정 철거후 마감표 참조하여 재시공할것. (철거 부분은 각종 천정평면도 참조)	3	바닥마감 바탕청소
		4	바닥갈기 청소(바닥재 1회갈기 후 코팅처리)