

새마을연수원 개보수공사
- 사무 연구동 -

PRIME ARCHITECTS

SHINWOOD Architects & Engineers
Tel: 02-3419-3882 / Fax: 02-3419-3887

MECHANICAL CONSULTANTS


주식회사 서인M.E.C
Tel: 02-3419-3882 / Fax: 02-3419-3887

ELECTRICAL CONSULTANTS

신한전설 주식회사
SHINHAN Electrical Engineering Co., Ltd.
Tel: 02-2768-1091 / Fax: 02-2768-1090

주 기 NOTE

-기초청사진을 CAD화한 도면임.
-도면과 현장이 상이할 수 있으니
현장실측 확인후 시공할 것.
-DETAIL 및 구조는 기존도면참조

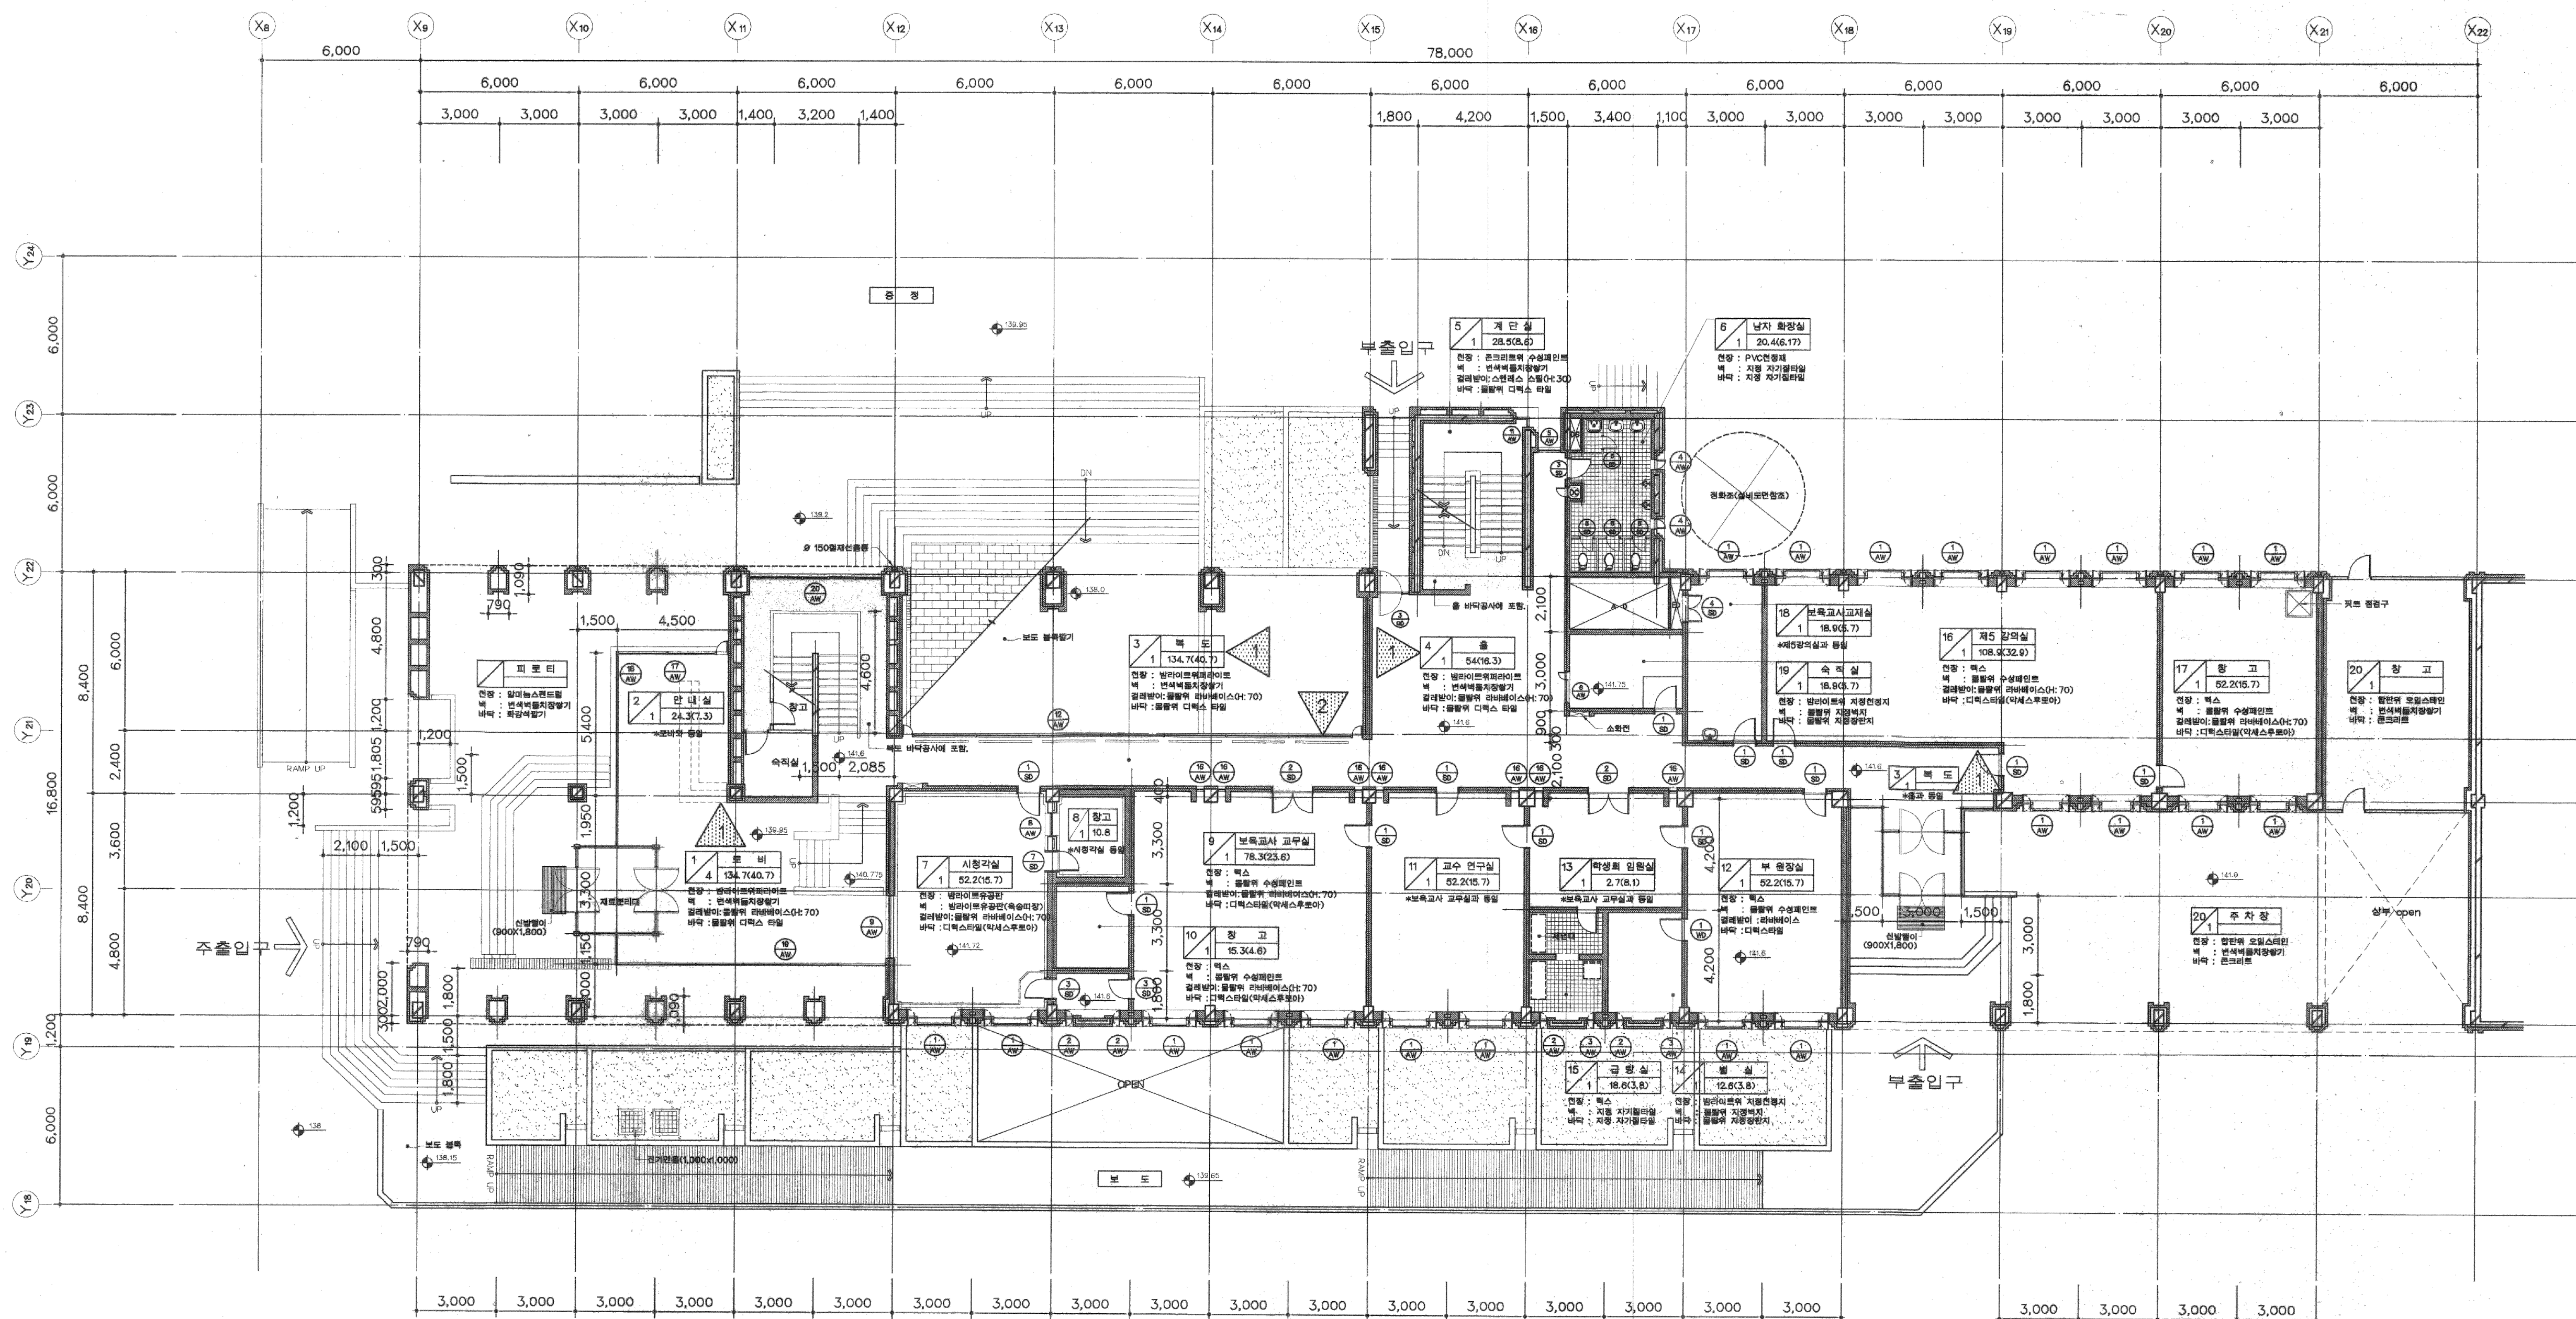

□ 범례

구분	내용	구분	내용
바닥	각실 및 공용의 바닥마감은 마감표 참조하여 바탕정리나 먼처리후 시공할것.	1	바닥 마감면 처리 및 청소
벽	각실의 벽체마감은 마감표 참조하여 바탕정리나 먼처리후 시공할것.	2	창문 프레임 일부(창호도 참조) 및 난간철거(1개소)
천정	천정 철거후 마감표 참조하여 제시공할것. (철거 부분은 각층 천정평면도 참조)		

1층 평면도(변경전)
SCALE : 1/150

제 도 DRAWING BY

검 토 CHECKED BY

승 인 APPROVED BY

도 면 명 NAME OF DRAWING

1층 평면도
(변경전)

축 척 SCALE A3:1/300
A1:1/150

일 자 DATE

2004.8

일련번호 SHEET NO.

□ □ □ □ □

도면번호 DWG NO.

RA □ 0 6 □