

새마을중앙연수원 본관 창호 개보수공사

2026. 06.

SU Architects
수엔지니어링종합건축사사무소
tel : 070-7458-7559
e-mail : archipa@naver.com

구분	도면번호	도면명	축적	비고
건축	RA-01a	1층 평면도 (변경전)	1/300	
	RA-02a	2층 평면도 (변경전)	1/300	
	RA-03a	3층 평면도 (변경전)	1/300	
	RA-04a	지붕층 평면도 (변경전)	1/300	
	RA-05a	입면도(서측,동측) (변경전)	1/300	
	RA-06a	입면도(남측,북측) (변경전)	1/300	
	RA-07a	1층 평면도 (변경후)	1/300	
	RA-08a	2층 평면도 (변경후)	1/300	
	RA-09a	3층 평면도 (변경후)	1/300	
	RA-10a	지붕층 평면도 (변경후)	1/300	
	RA-11a	입면도(서측,동측) (변경후)	1/300	
	RA-12a	입면도(남측,북측) (변경후)	1/300	
	RA-13a	남측입면도 (변경후)	1/300	
	RA-14a	횡단면도, 부분단면상세도	1/300,1/150	
	RA-15a	확대입면도(남,동,서측) (변경후)	1/200	
	RA-16a	창호일람표 1 (변경전, 변경후)	1/80	
	RA-17a	창호일람표 2 (변경전, 변경후)	1/80	
	RA-18a	창호일람표 3	1/60	
	RA-19a	창호일람표 4	1/60	
	RA-20a	AW-01 확대평면도 (변경전, 변경후)	1/10, 1/20	
	RA-21a	AW-01 확대도 (변경후)	1/10, 1/20	
	RA-22a	AW-01 상세도 A	1/3	
	RA-23a	150 LIFT SLIDING < 1VENT 1FIX >	1/3	
	RA-24a	80 TURN & TILT < 1FIX >	1/2	
	RA-25a	FRW-H 35	1/3	
구조				

구분	도면번호	도면명	축적	비고

개 보 수 범 위	구분	동명(층수)	범위	철거	신설	비고
	공용	계단실	전층 계단실 창호	기존 창호 철거	철거 후 신설	도면참조
		1층~3층	창호 AW-1(메인창)/ AW-2			
		2층~3층	창호 AW-10 (홀 위치)			
		1층~옥탑	창호 AW-5 (화장실복도 위치)			
		2층	2층 돌출창 (AW-13)			
			본관 대강당 연결통로 (AW-25)			
		3층	휴게실 2개소 (AW-22,23,24)			
	각실별	창틀하부	창틀 하부 선반(젠다이)	기존 철거	철거 후 신설	도면참조

■ 개 . 보 수 시 유 의 사 항

번호	구분	내용	비고
1	공통	본도면은 기존 청사진을 CAD화한 것이므로 도면과 현장이 상이할 수 있음.	
		디테일 및 구조는 기존도면 참조.	
		도면과 현장이 상이할시 현장실측 확인후 SHOP.DWG 제출하여 감독관의 승인을 득한후 시공할것.	
2	공통	철거범위 및 변경(신설포함)범위 등 사전에 검토후 연수교육일정(교육포함) 및 환경(소음, 진동, 분진, 작업동선, 안전 등)에 차질없이 세밀하게 공사계획을 세워 감독원의 승인을 득한후 시공할것.	
3	공통	분야별(건축, 기계, 전기, 소방등) 공사시 사전에 각 분야의 연관된 선행공사 및 후속공사를 파악하여 분야별 공사범위 및 작업일정에 차질이 없도록 할 것.	

PROJECT TITLE

새마을중앙연수원
본관 창호
개보수공사

PROJECT NO.

-사무 연구용-



SUI Architects

수엔지니어링종합건축사사무소

tel : 070-7458-7559

e-mail : archipa@naver.com

NOTE

-도면과 현장이 상이할 수 있으니
현장실측 확인후 시공할 것.
-DETAIL 및 구조는 기존도면참조
-창고(20/1)는 기존도면 및
건축물대장상에 미등재된 것임.

REVISION

△

△

△

△

△

NO.

DATE

Revision Description

Rev.kd.

DESIGNED BY

DRAWN BY

CHECKED BY

APPROVED BY

박 수 하

DATE.

2026. 06.

SCALE

NONE

DRAWING TITLE

도면목록표

DRAWING NO.

SHEET NO.

RA - 00a



새마을연수원 개보수공사
-사무 연구동-

PRIME ARCHITECTS



MECHANICAL CONSULTANTS




ELECTRICAL CONSULTANTS




주 기 NOTE


-도면과 현장이 상이할 수 있으니
현장실측 확인후 시공할 것.
-DETAIL 및 구조는 기존도면참조
창고(20/1)는 기존도면 및
건축물대장상에 미등재된 것임.

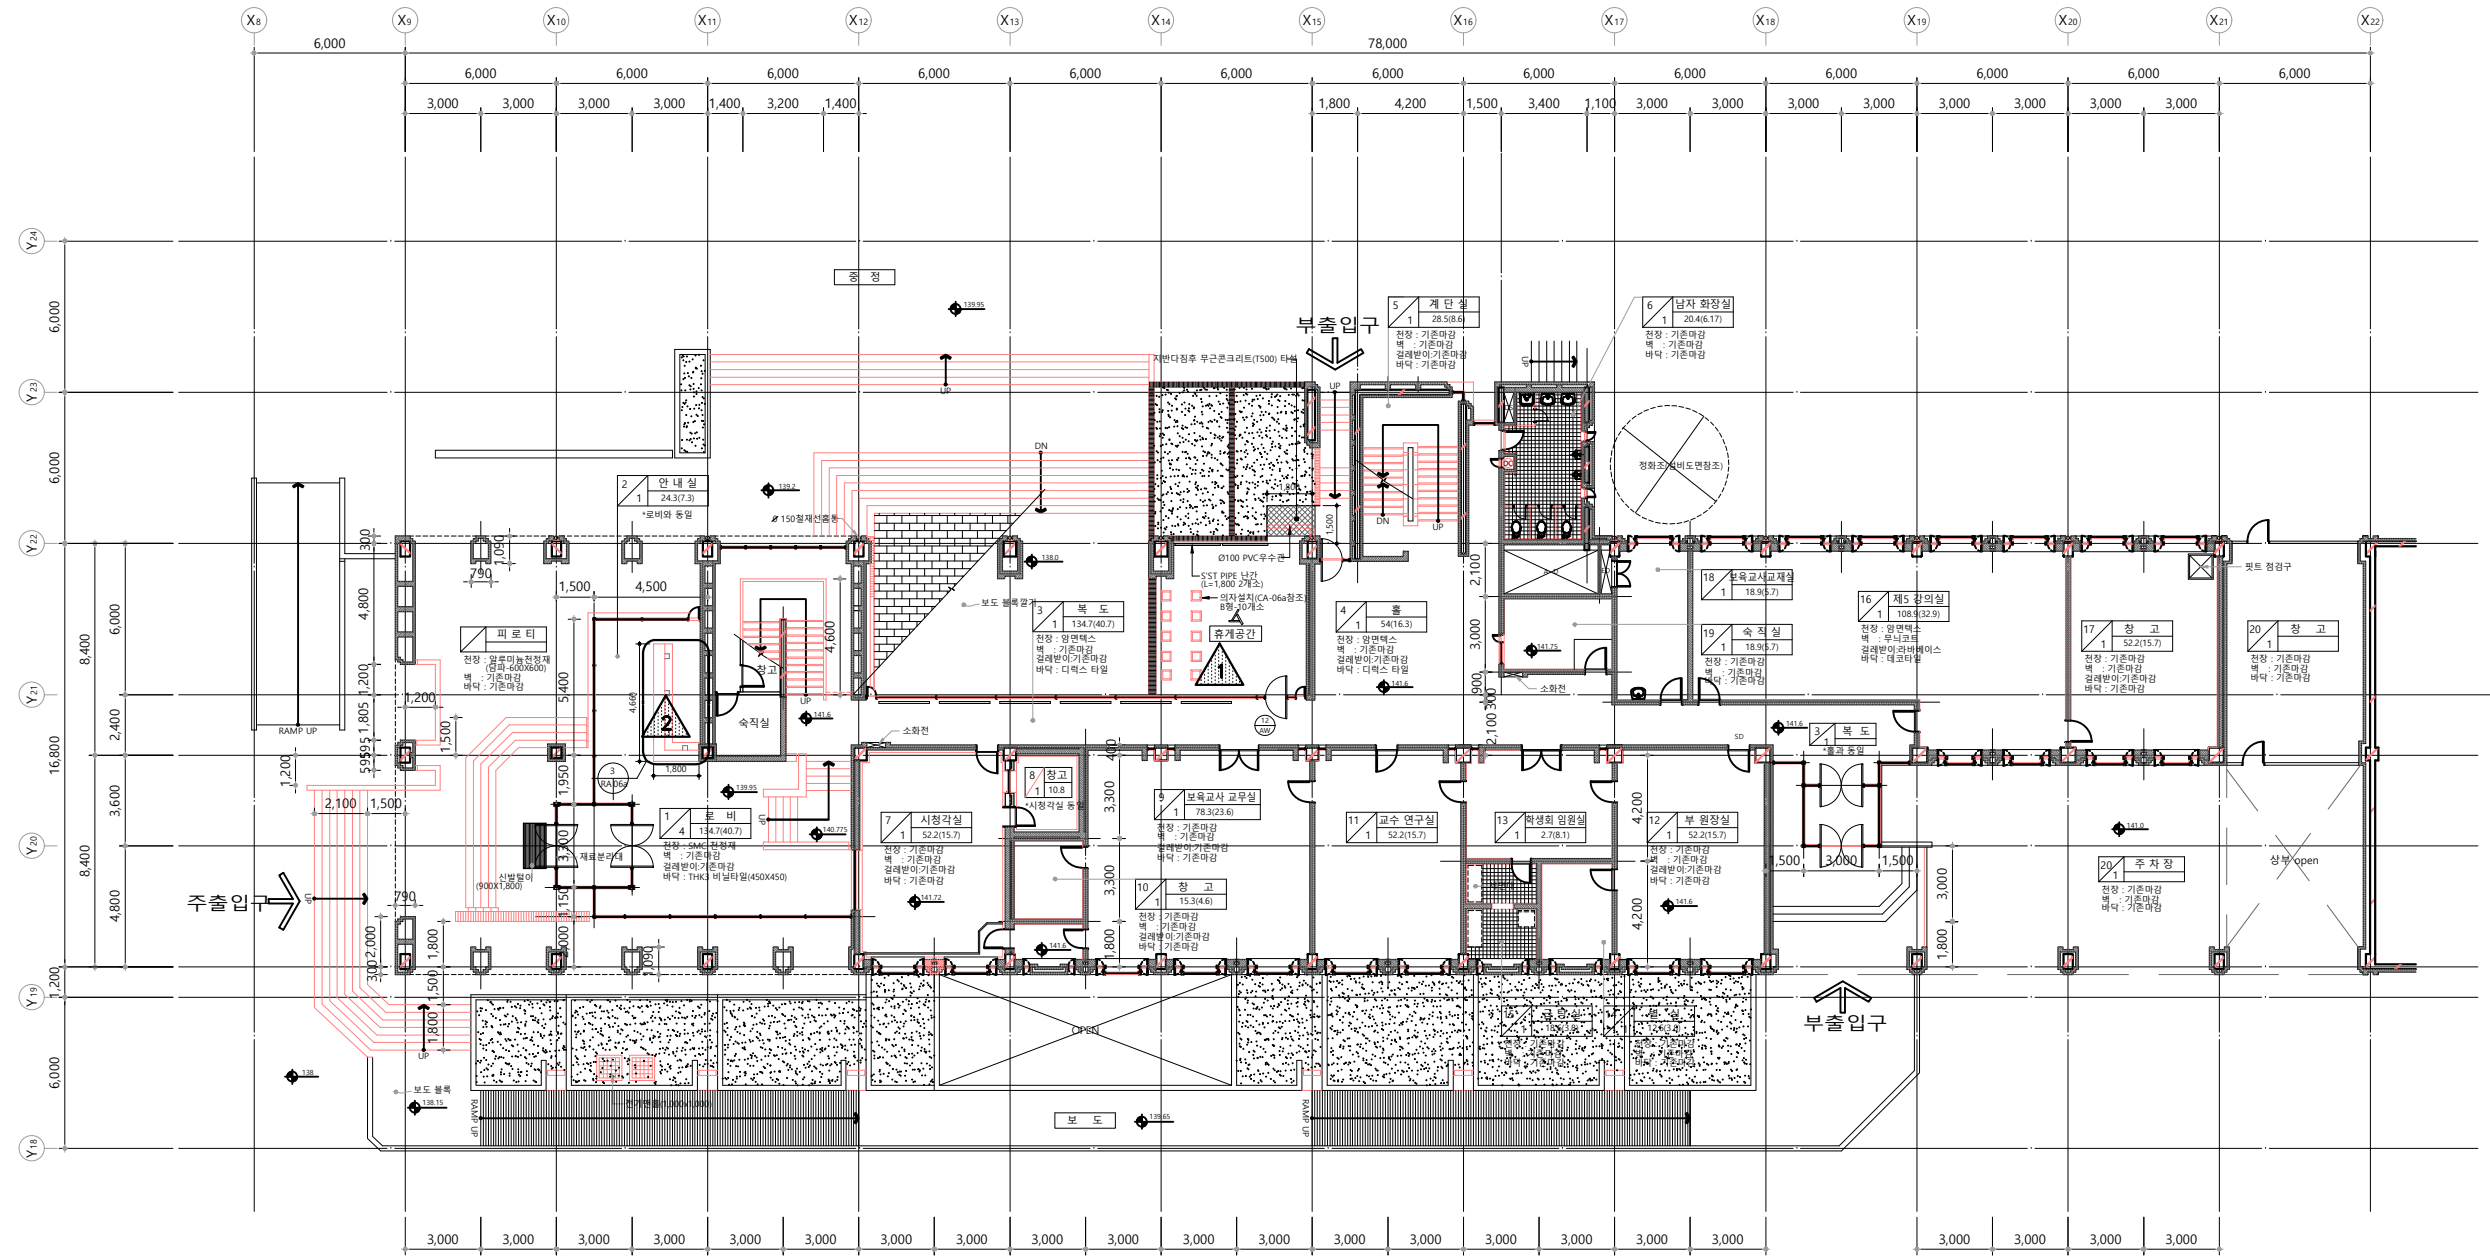

1층 평면도 (변경전)
SCALE : 1/150

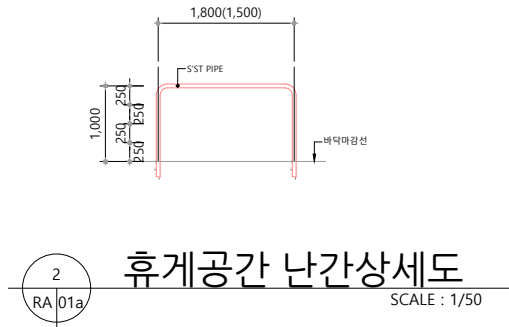

휴게공간 난간상세도
SCALE : 1/50

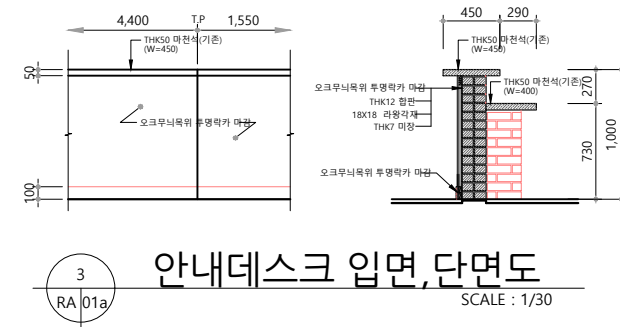

안내데스크 입면, 단면도
SCALE : 1/30

구분	내용
1	휴게공간 설치(난간, 의자 포함)
2	안내데스크 벽체 오크무늬목위 투명락카 마감

계 도 DRAWING BY

검 토 CHECKED BY

승 인 APPROVED BY

도면명 NAME OF DRAWING

1층 평면도
(변경전)

축척 SCALE
A3:1/300
A1:1/150

일 자 DATE

2004.8

일련번호 SHEET NO.



도면번호 DWG NO.





새마을연수원 개보수공사
-사무 연구동-

PRIME ARCHITECTS



MECHANICAL CONSULTANTS




ELECTRICAL CONSULTANTS



주 기 NOTE

-도면과 현장이 상이할 수 있으니
현장실측 확인후 시공할 것.
-DETAIL 및 구조는 기존도면참조
-서고(24/2)는 기존도면 및
건축물대장상에 미등재된 것임.

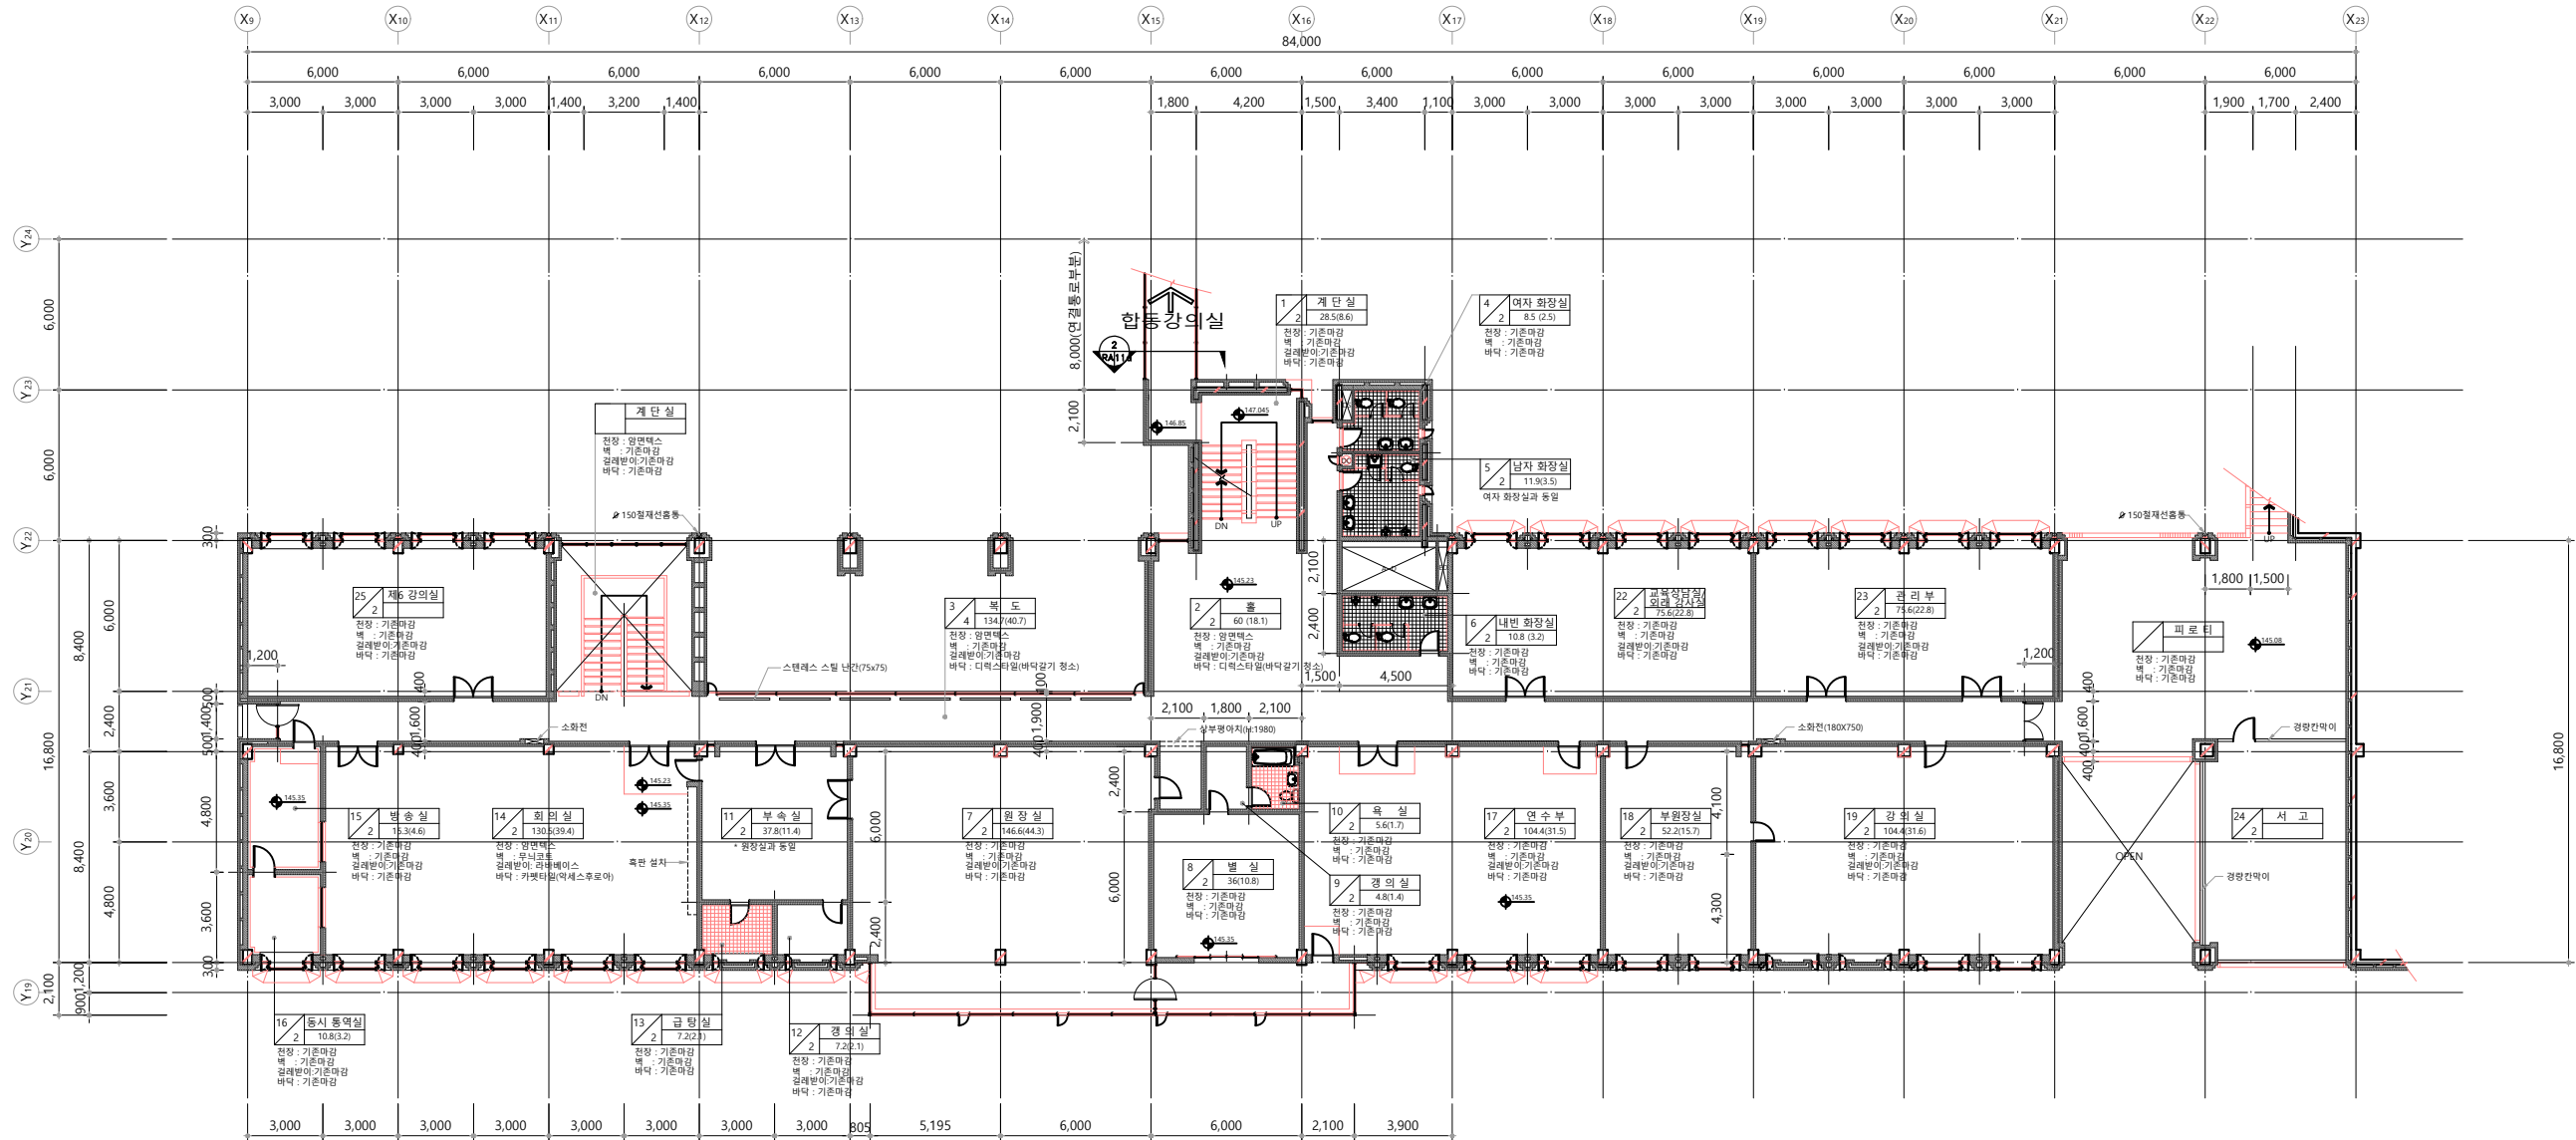

1
RA 02a
2층 평면도 (변경전)
SCALE : 1/150

계 도 DRAWING BY

검 토 CHECKED BY

승 인 APPROVED BY

도 면 명 NAME OF DRAWING

2층 평면도
(변경전)

축 척 SCALE
A3:1/300
A1:1/150

일 자 DATE
2004.8

일련번호 SHEET NO.



도면번호 DWG NO.





새마을연수원 개보수공사
-사무 연구동-

PRIME ARCHITECTS



MECHANICAL CONSULTANTS



ELECTRICAL CONSULTANTS



주 기 NOTE

-도면과 현장이 상이할 수 있으니
현장실측 확인후 시공할 것.
-DETAIL 및 구조는 기존도면참조

제 도 DRAWING BY

검 토 CHECKED BY

승 인 APPROVED BY

도 면 명 NAME OF DRAWING

3층 평면도
(변경전)


축 척 SCALE A3:1/300
A1:1/150

일 자 DATE 2004.8

일련번호 SHEET NO.



도면번호 DWG NO.

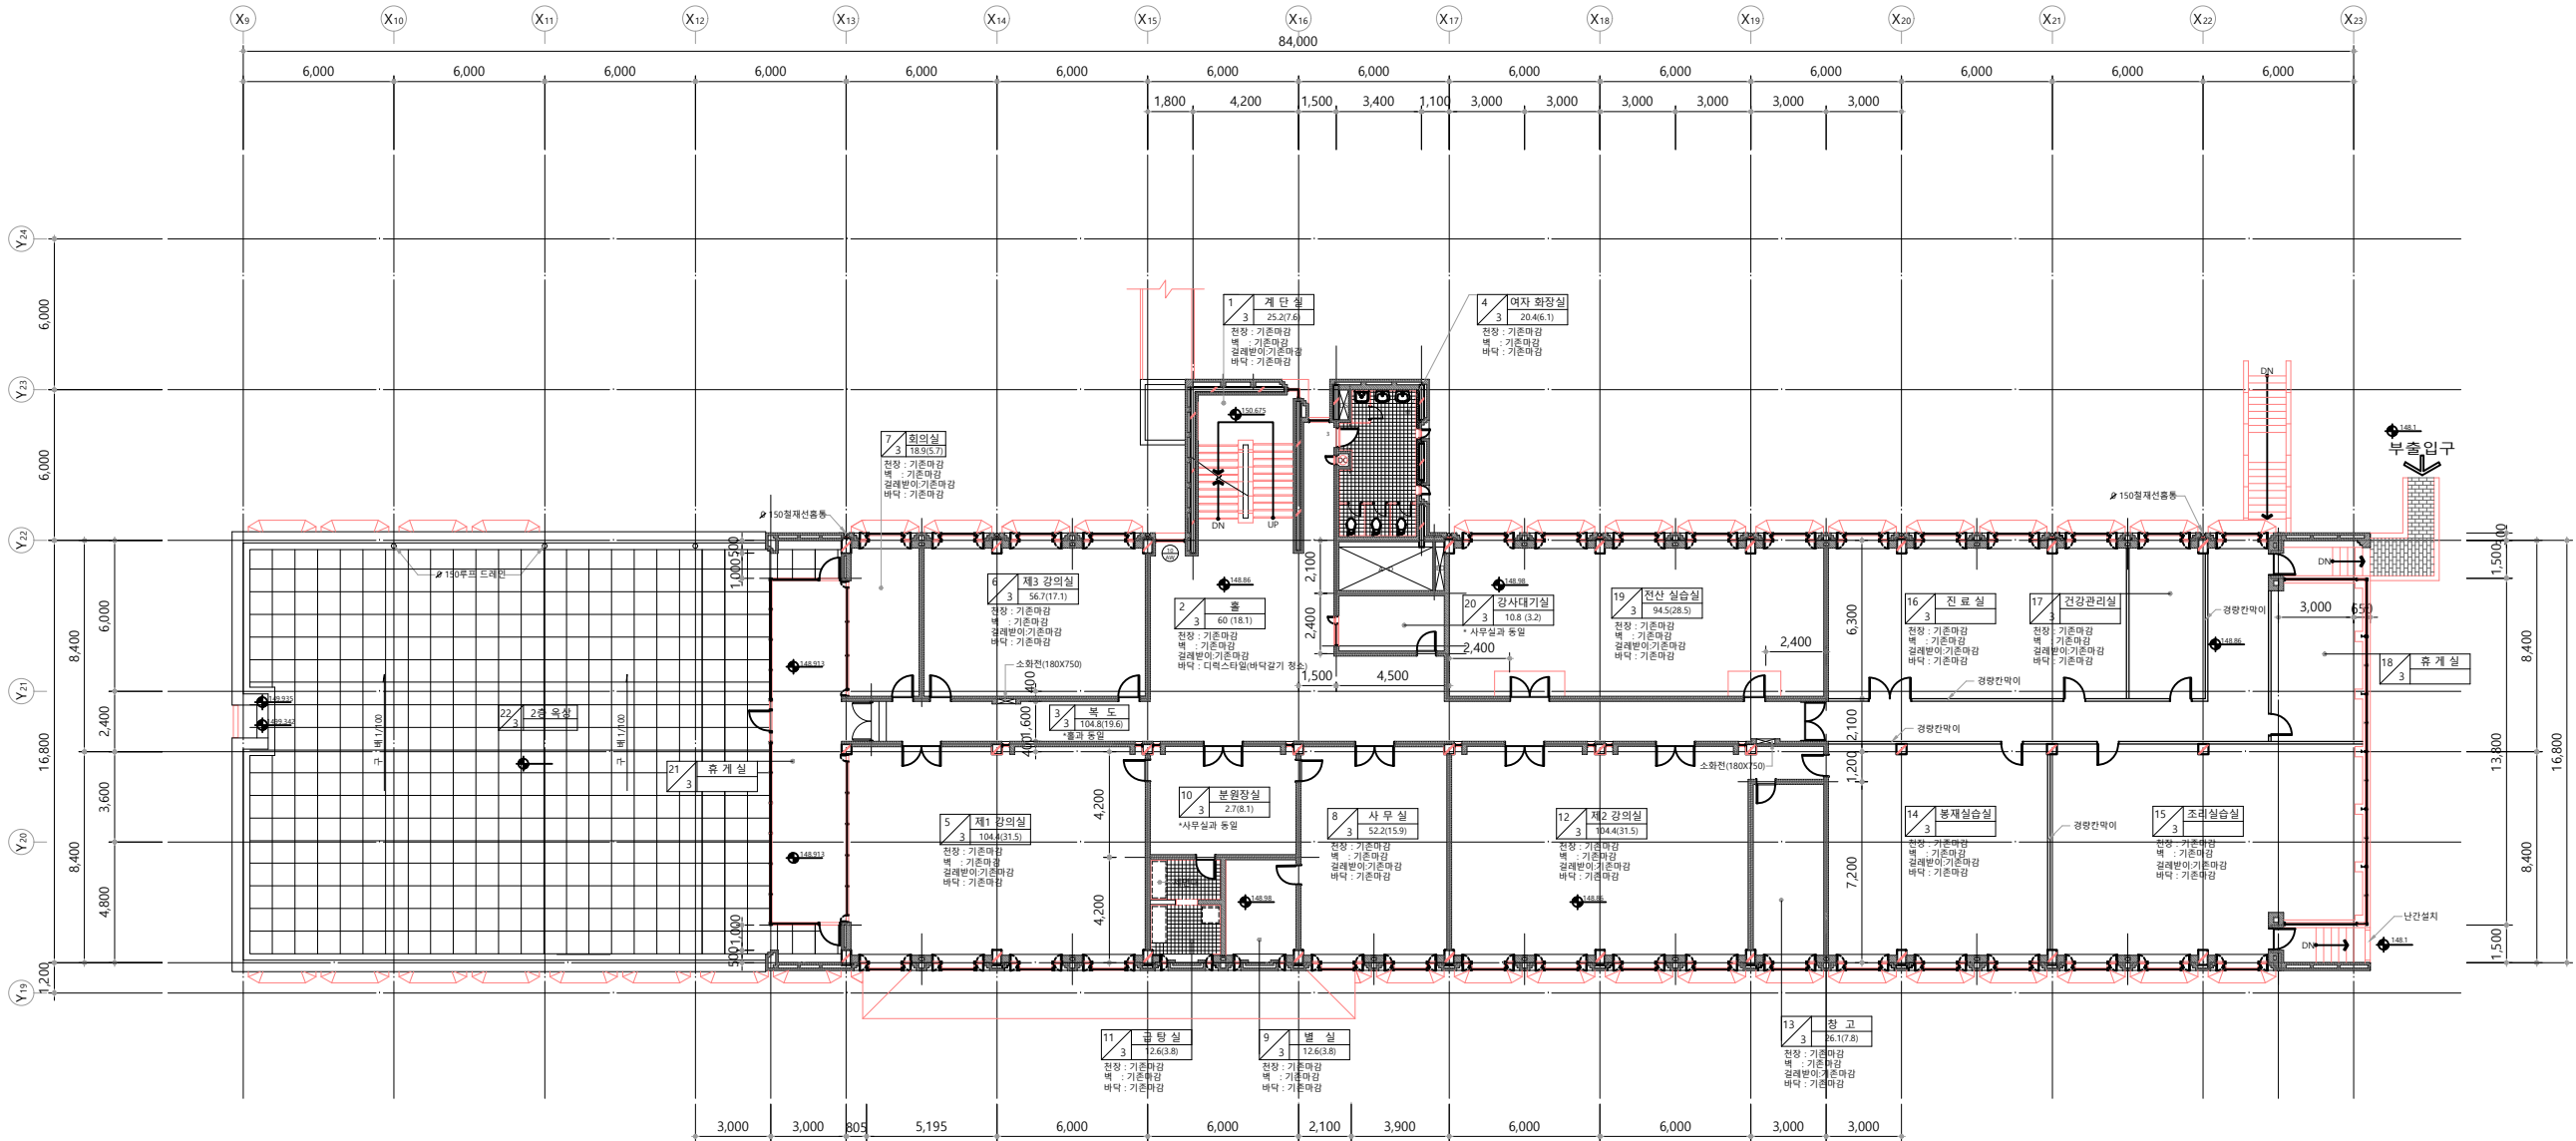

1
RA 03a
3층 평면도 (변경전)
SCALE : 1/150



새마을연수원 개보수공사
-사무 연구동-

PRIME ARCHITECTS
주식회사 신우건축
SHINWOO Architects & Engineers
Tel:02-525-3606(R) Fax:02-525-3607

MECHANICAL CONSULTANTS
주식회사 서인M.E.C
Tel:02-3413-3900(R) Fax:02-3413-3981

ELECTRICAL CONSULTANTS
신한전설 주식회사
SHINHAN Electrical Engineering Co., Ltd.
Tel:02-2765-1097(R) Fax:02-2675-1080

주 기 NOTE

-도면과 현장이 상이할 수 있으니
현장실측 확인후 시공할 것.
-DETAIL 및 구조는 기존도면참조

계 도 DRAWING BY

검 토 CHECKED BY

승 인 APPROVED BY

도 면 명 NAME OF DRAWING

지붕층 평면도
(변경후)

축 척 SCALE A3:1/300
A1:1/150

일 자 DATE


2004.8

일련번호 SHEET NO.


--	--	--	--	--

도면번호 DWG NO.

RA		0	4	a
----	--	---	---	---

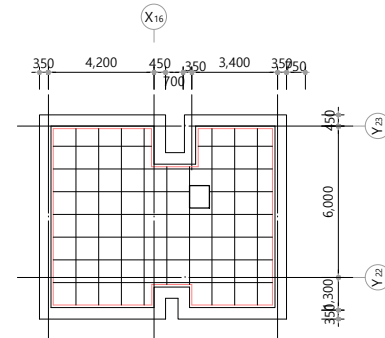

나 옥탑지붕층 평면도
RA 09 SCALE : 1/150

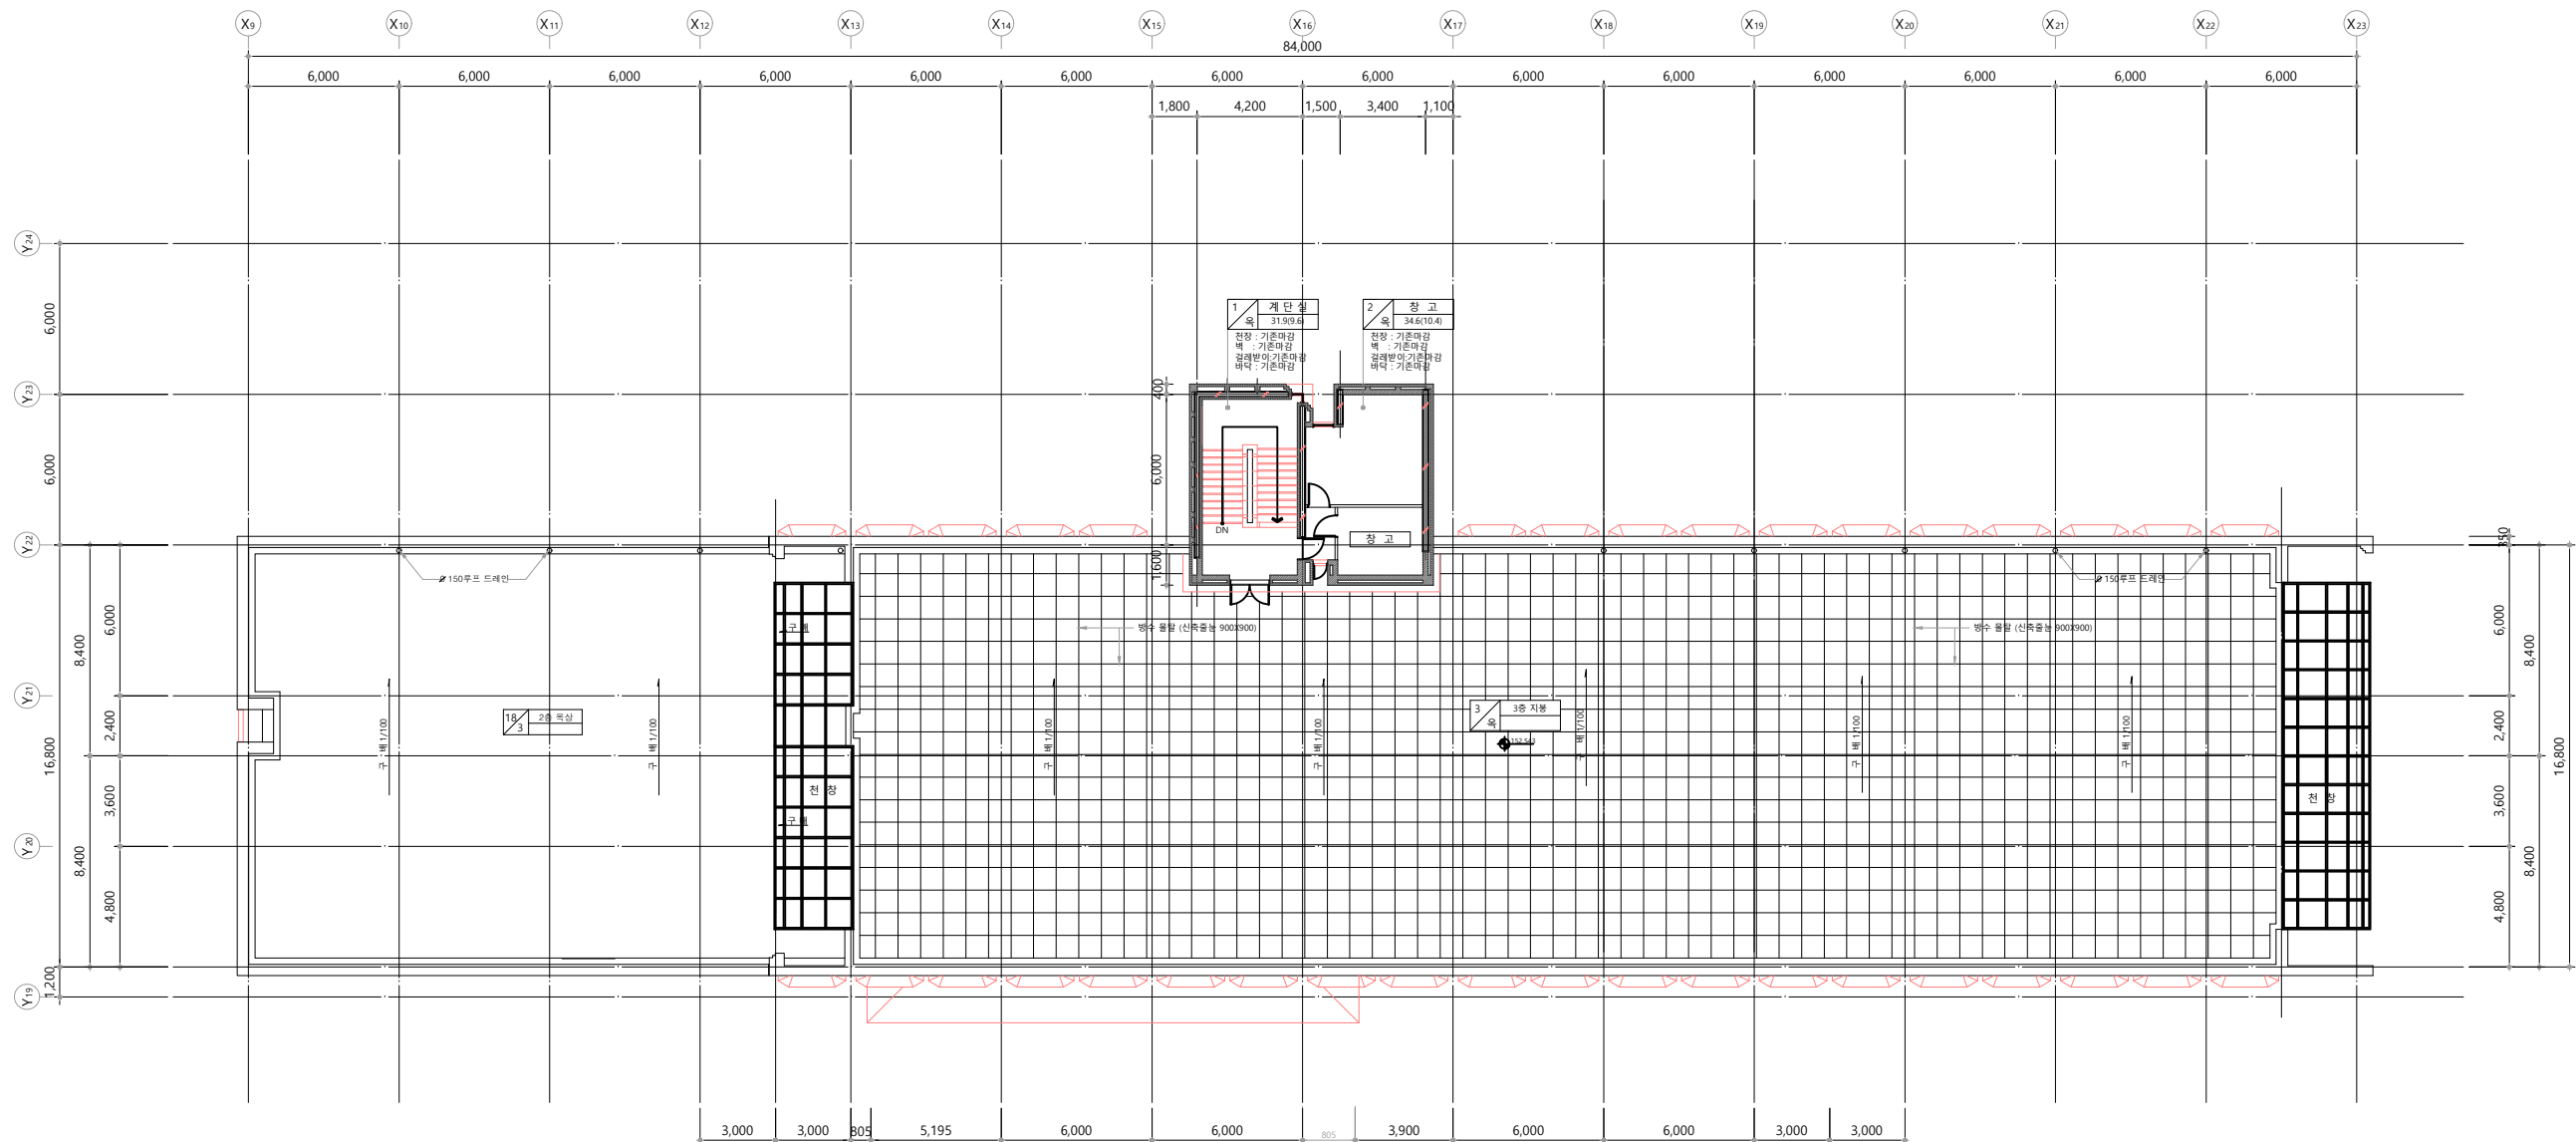

1 지붕층 평면도 (변경전)
RA 04a SCALE : 1/150



새마을연수원 개보수공사
-사무 연구동-

PRIME ARCHITECTS



SHINWOOD Architects & Engineers
Tel:02-3413-3900(F) Fax:02-3413-3901

MECHANICAL CONSULTANTS



주식회사 서인M.E.C
Tel:02-3413-3900(F) Fax:02-3413-3901

ELECTRICAL CONSULTANTS



신한전설 주식회사
SHINHAN Electrical Engineering Co., Ltd.
Tel:02-2765-1097(F) Fax:02-2675-1080

주 기 NOTE



: 바탕정리후 수성페인트 재도장

계 도 DRAWING BY

검 토 CHECKED BY

승 인 APPROVED BY

도 면 명 NAME OF DRAWING

입면도(서측,동측)
(변경전)

축 척 SCALE


일 자 DATE

일련번호 SHEET NO.


□ □ □ □ □

도면번호 DWG NO.



RA □ 0 5 a

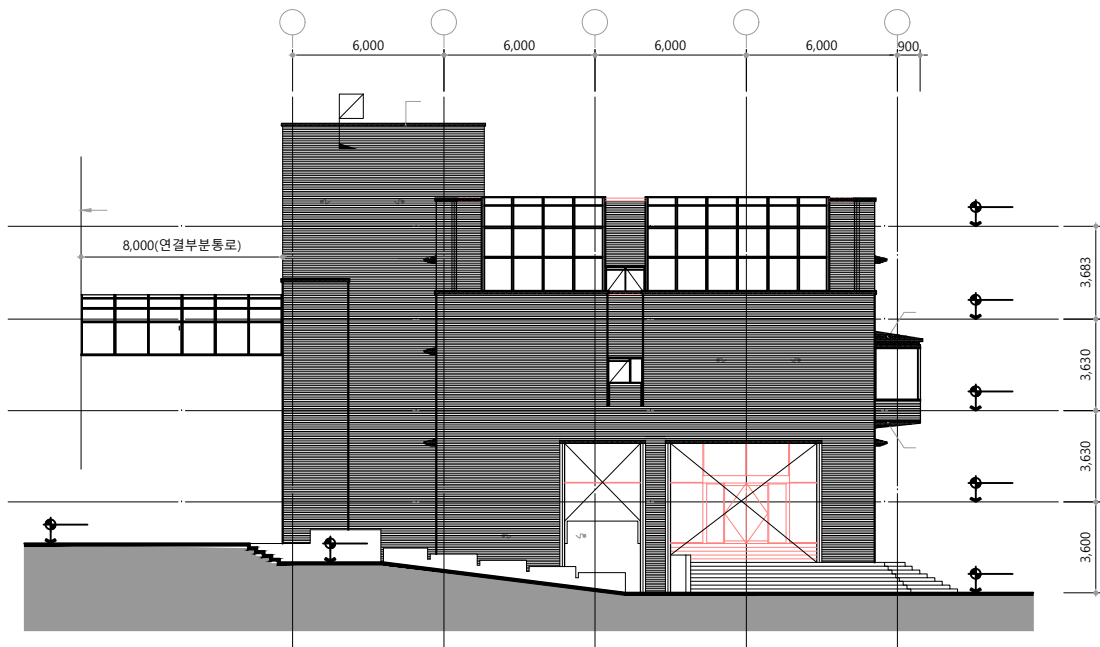

1 서측입면도 (변경전)
RA 05a
SCALE : 1/100

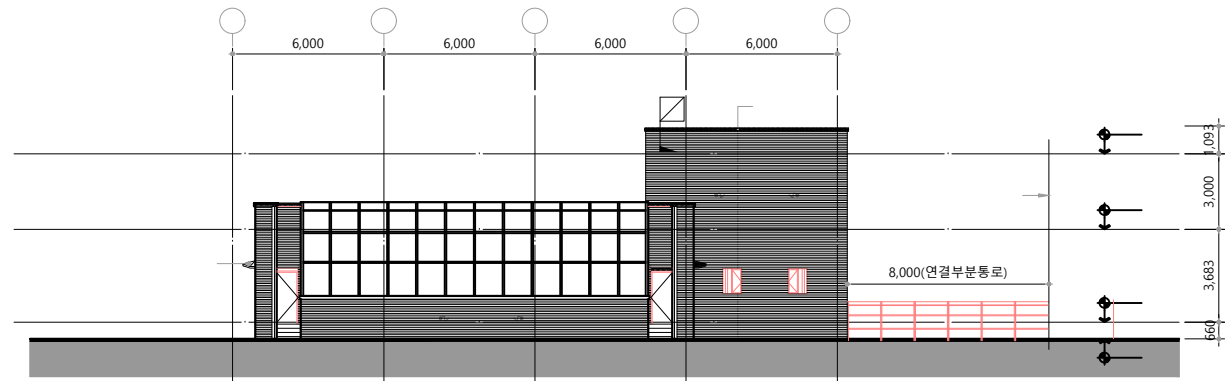

2 동측입면도 (변경전)
RA 05a
SCALE : 1/100

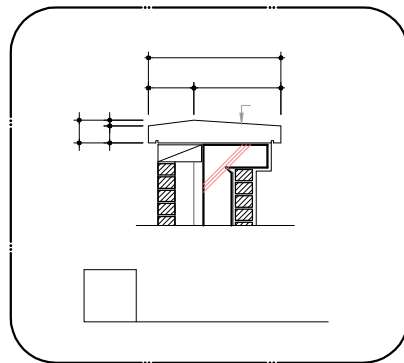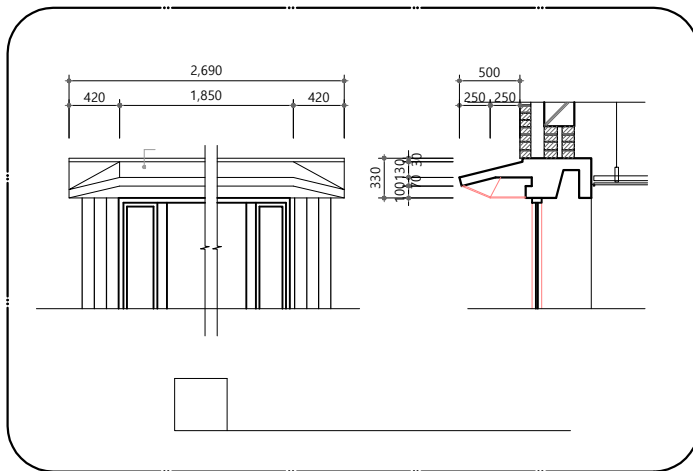



새마을연수원 개보수공사
-사무 연구동-

PRIME ARCHITECTS
신우건축
SHINWOOD Architects & Engineers
Tel:02-3413-3900(F) Fax:02-3413-3901

MECHANICAL CONSULTANTS
주식회사 서인M.E.C
Tel:02-3413-3900(F) Fax:02-3413-3901

ELECTRICAL CONSULTANTS
신한전설 주식회사
SHINHAN Electrical Engineering Co., Ltd.
Tel:02-2765-1997(F) Fax:02-2675-1089

주 기 NOTE

-도면과 현장이 상이할 수 있으니
현장실측 확인후 시공할 것.
-DETAIL 및 구조는 기존도면참조

범 레

: 바탕정리후 수성페인트 재도장

계 도 DRAWING BY

검 토 CHECKED BY

승 인 APPROVED BY

도 면 명 NAME OF DRAWING

입면도(남측,북측)
(변경전)

축 척 SCALE A3:1/300
A1:1/150

일 자 DATE


2004.8

일련번호 SHEET NO.


--	--	--	--	--

도면번호 DWG NO.


RA		0	6	a
----	--	---	---	---

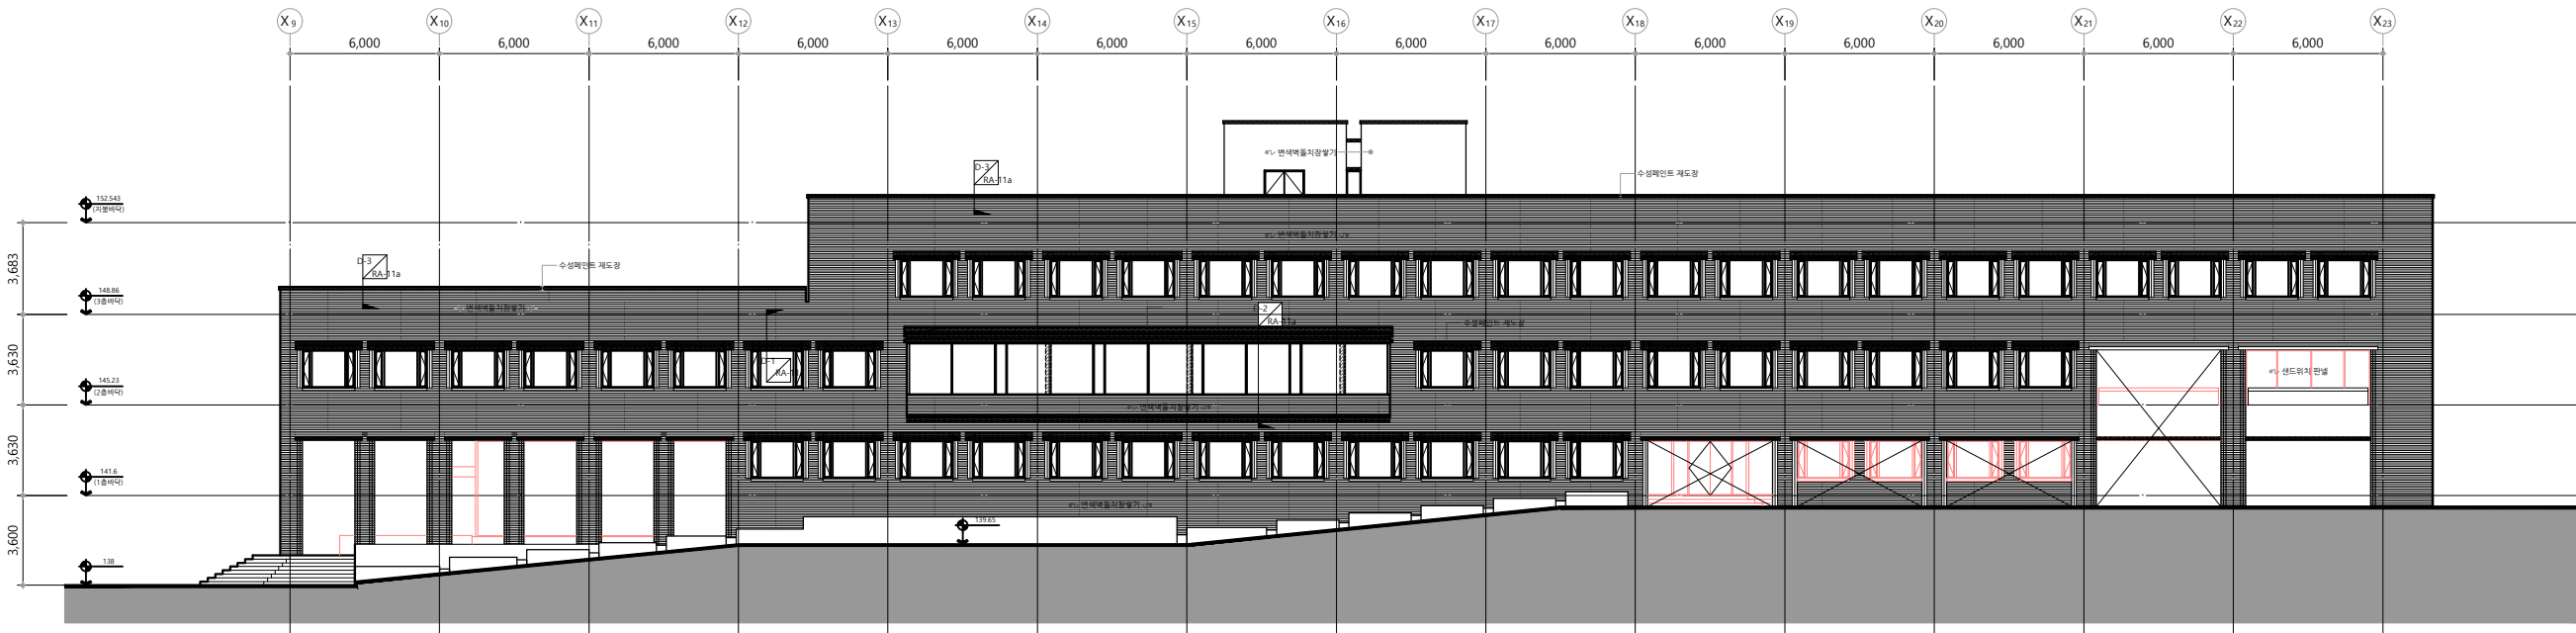


1 남측입면도 (변경전)
RA 06a SCALE : 1/100

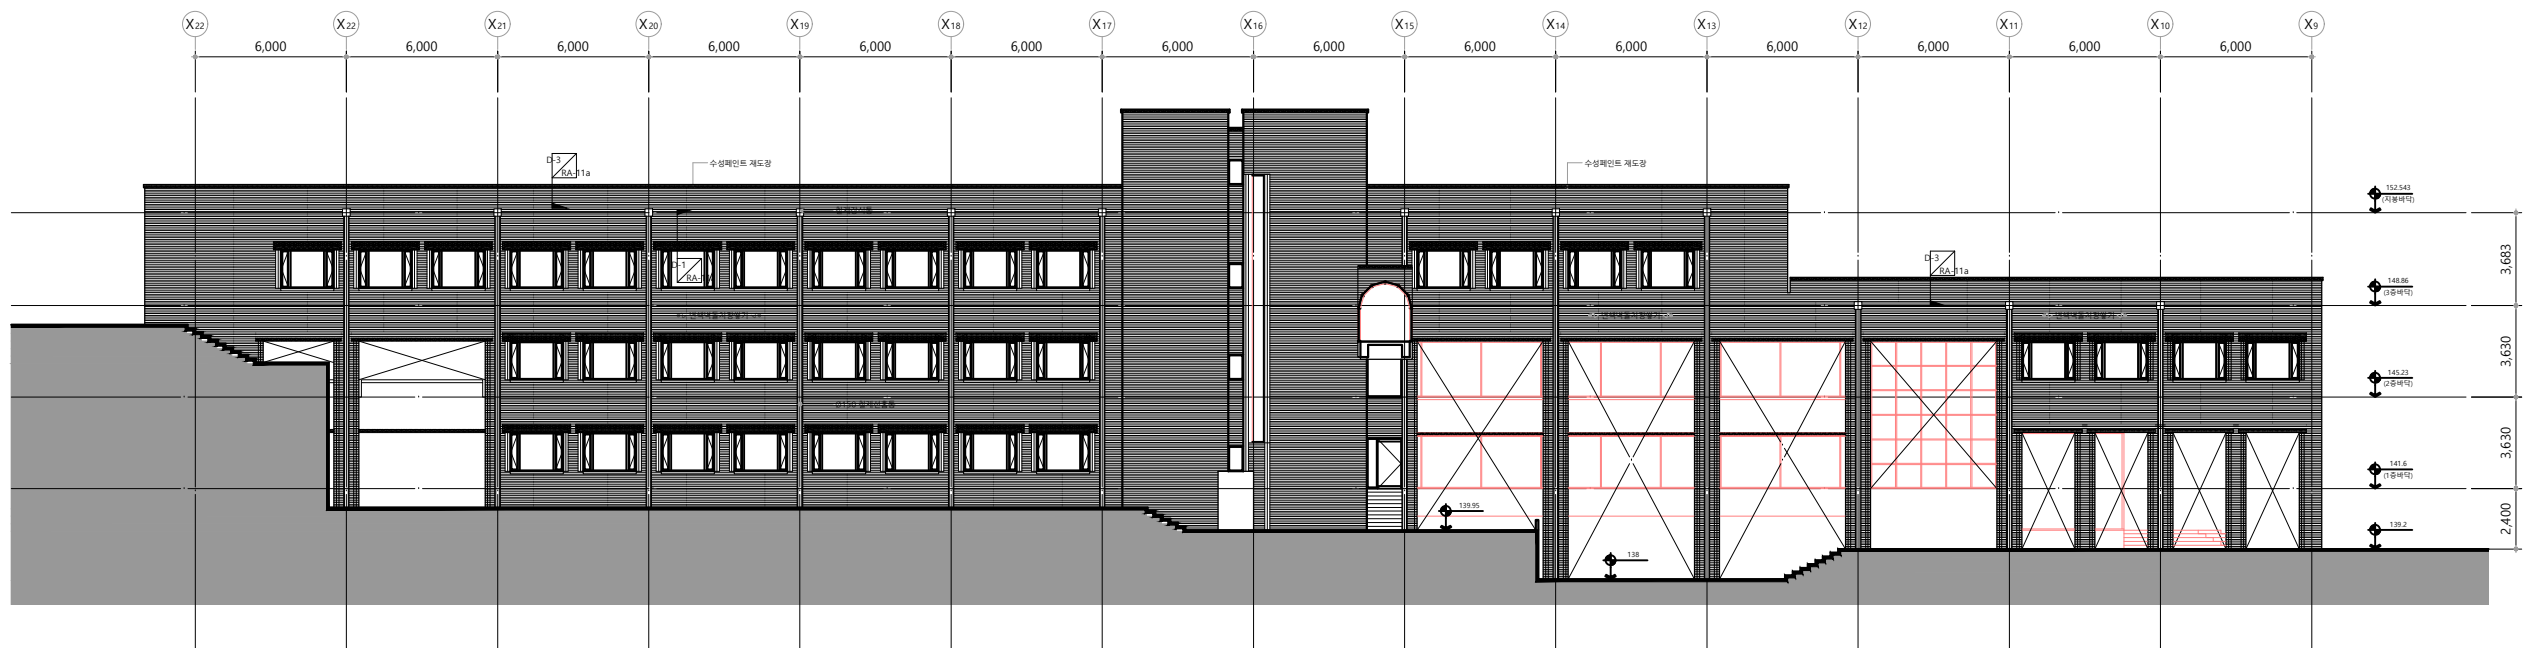


2 북측입면도 (변경전)
RA 06a SCALE : 1/100

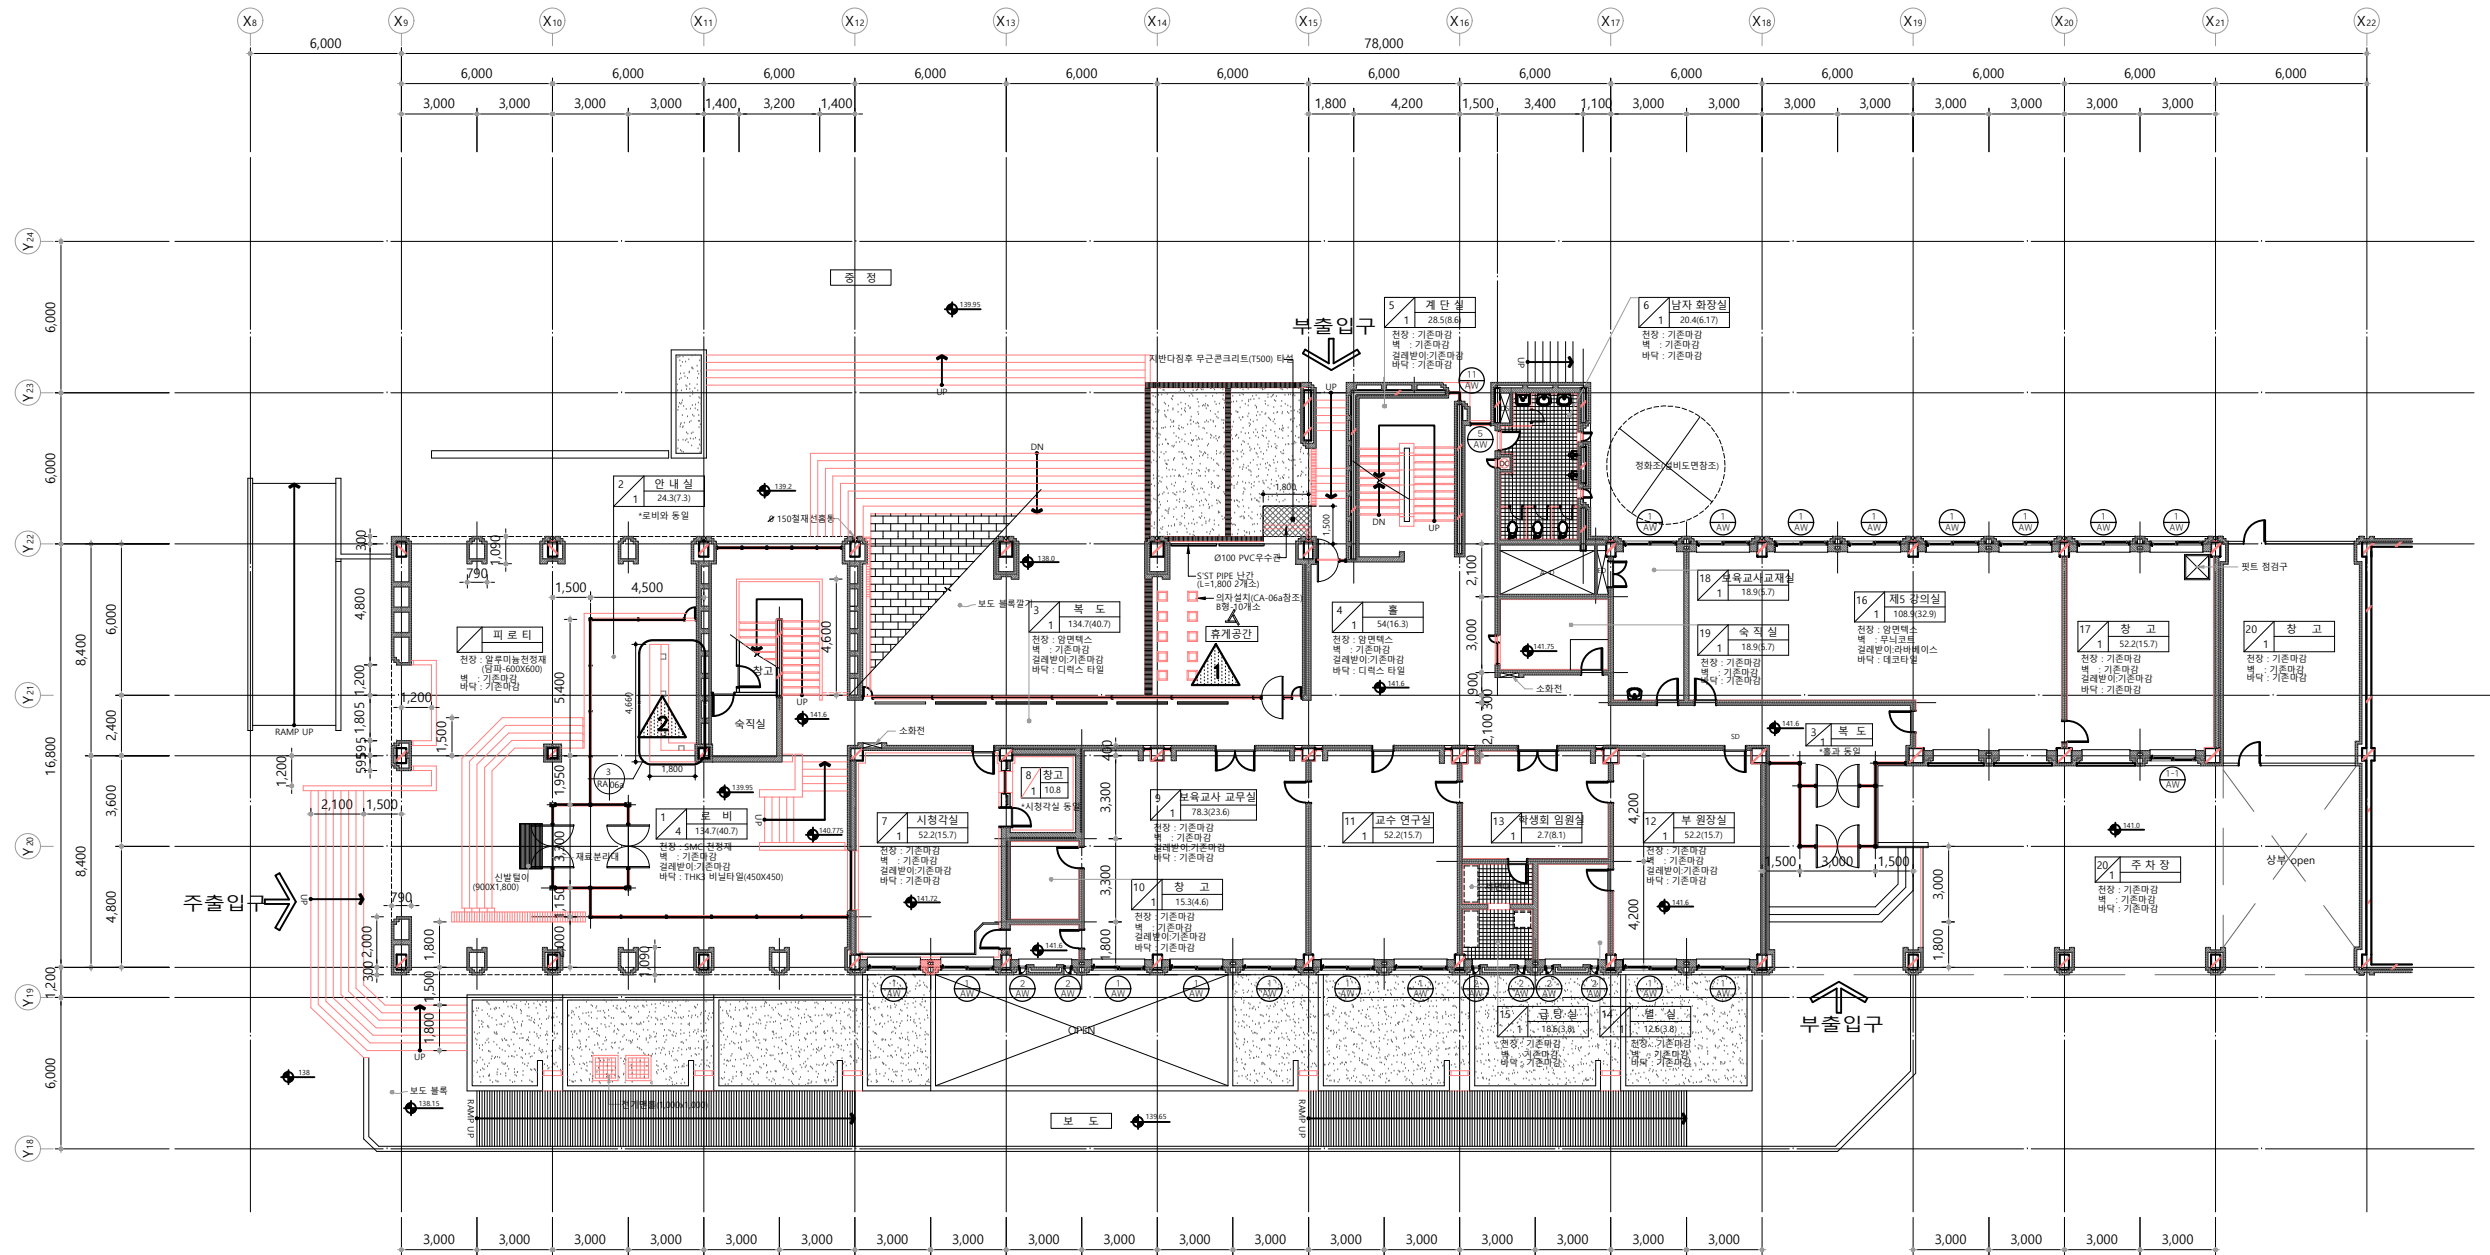

1층 평면도 (변경후)
SCALE: 1/150

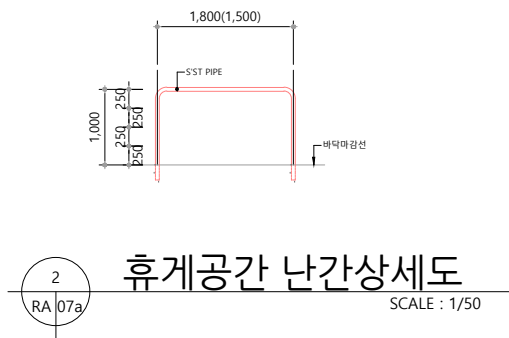

휴게공간 난간상세도
SCALE: 1/50

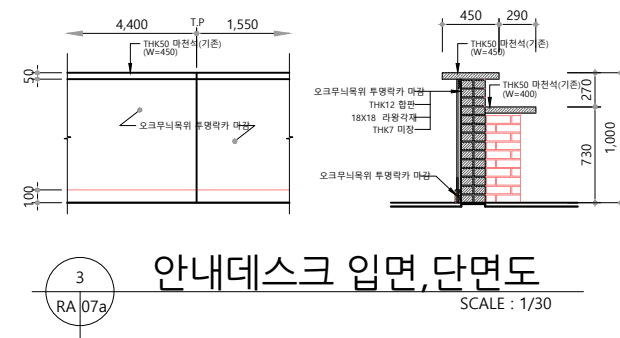

안내데스크 입면, 단면도
SCALE: 1/30

PROJECT TITLE

새마을중앙연수원
본관 창호
개보수공사

PROJECT NO.
-사무 연구동-

SU Architects
수엔지니어링종합건축사사무소
tel : 070-7458-7559
e-mail : archipa@naver.com

NOTE
-도면과 현장이 상이할 수 있으니
현장실측 확인후 시공할 것.
-DETAIL 및 구조는 기존도면참조
-창고(20/1)는 기존도면 및
건축물대장상에 미등재된 것임.

17 개소
1개소
6개소
1개소
전층계단실

REVISION			
△			
△			
△			
△			
NO.	DATE	Revision Description	okkd.

DESIGNED BY

DRAWN BY

CHECKED BY

APPROVED BY
박 수 하


DATE.
2026. 06.

SCALE
A1:1/150, A3:1/300

DRAWING TITLE
1층 평면도
(변경후)

DRAWING NO.

SHEET NO.
RA - 07a

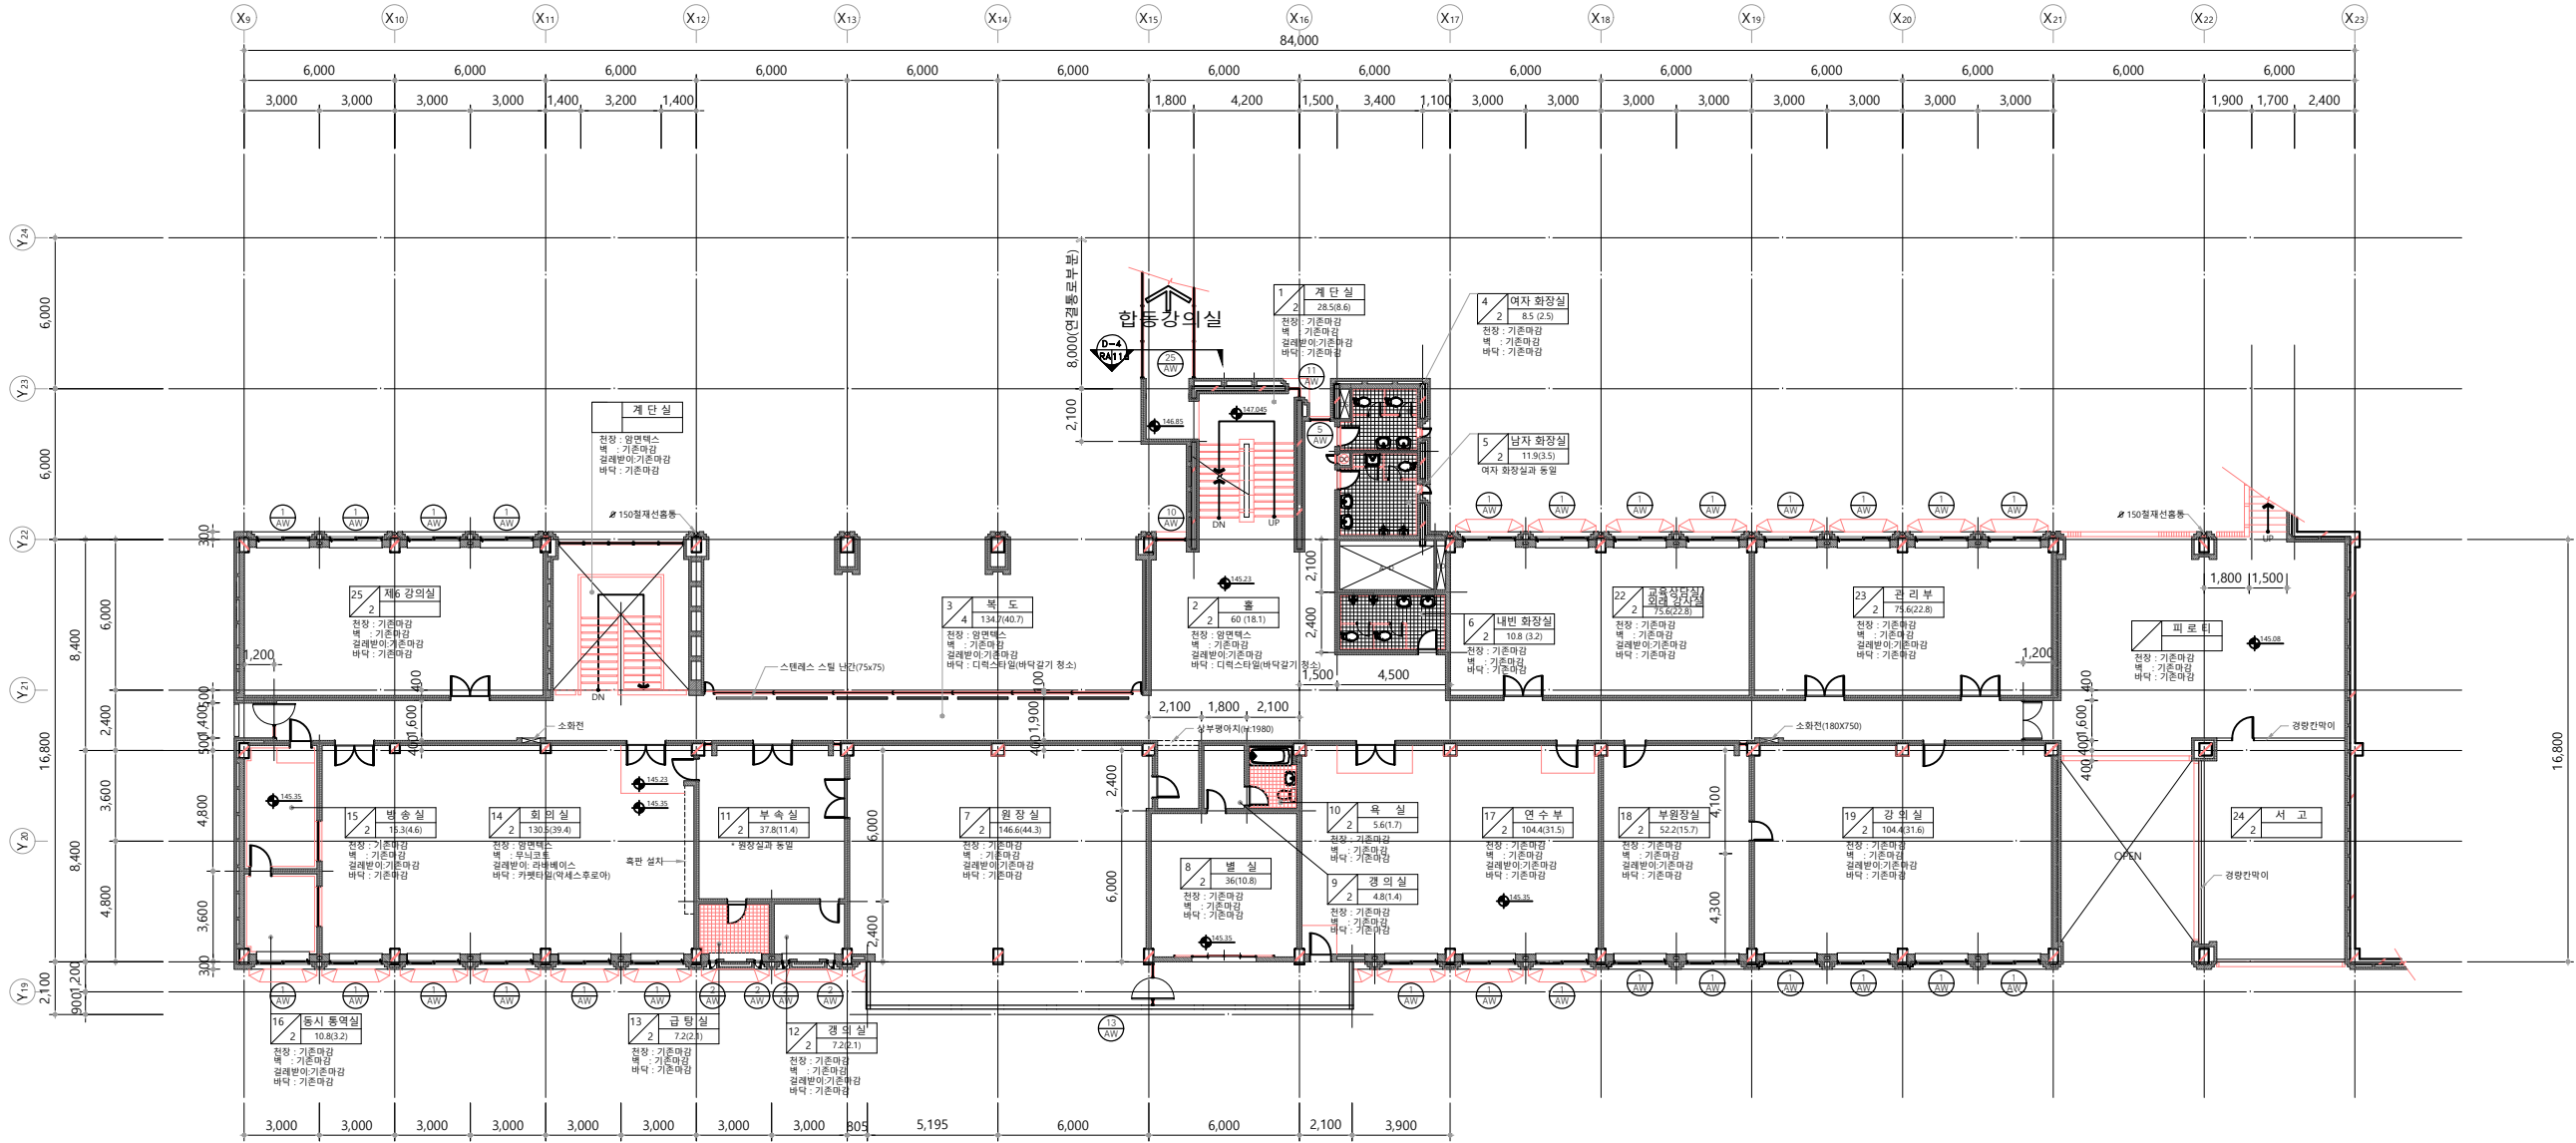

1 2층 평면도 (변경후) SCALE : 1/150
RA 08a

PROJECT TITLE
새마을중앙연수원
본관 창호
개보수공사

PROJECT NO.
-사무 연구중-

SU Architects
수엔지니어링종합건축사사무소
tel : 070-7458-7559
e-mail : archipa@naver.com

NOTE
-도면과 현장이 상이할 수 있으니
현장실측 확인후 시공할 것.
-DETAIL 및 구조는 기존도면참조
-참고(20/1)는 기존도면 및
건축물대장상에 미등재된 것임.

- 27 개소
- 4개소
- 1개소
- 1개소
- 전층계단실
- 1개소

REVISION			
△			
△			
△			
△			
△			
NO.	DATE	Revision Description	Rev.d.

DESIGNED BY
DRAWN BY
CHECKED BY
APPROVED BY
박 수 하

DATE.
2026. 06.

SCALE
A1:1/150, A3:1/300

DRAWING TITLE
2층 평면도
(변경후)

DRAWING NO.

SHEET NO.
RA - 08a

PROJECT TITLE
새마을중앙연수원
본관 창호
개보수공사

PROJECT NO.
-사무 연구동-

SU Architects
수원지니어링종합건축사사무소
tel : 070-7458-7559
e-mail : archipa@naver.com

NOTE
-도면과 현장이 상이할 수 있으니
현장실측 확인후 시공할 것.
-DETAIL 및 구조는 기존도면참조
-창고(20/1)는 기존도면 및
건축물대장상에 미등재된 것임.

- 32 개소
4개소
1개소
1개소
전층계단실

REVISION				
△				
△				
△				
△				
NO.	DATE	Revision Description	Rev.	Rev.

DESIGNED BY
DRAWN BY
CHECKED BY
APPROVED BY
박 수 하


DATE.
2026. 06.

SCALE
A1:1/150, A3:1/300


DRAWING TITLE
3층 평면도
(변경후)

DRAWING NO.

SHEET NO.
RA - 09a

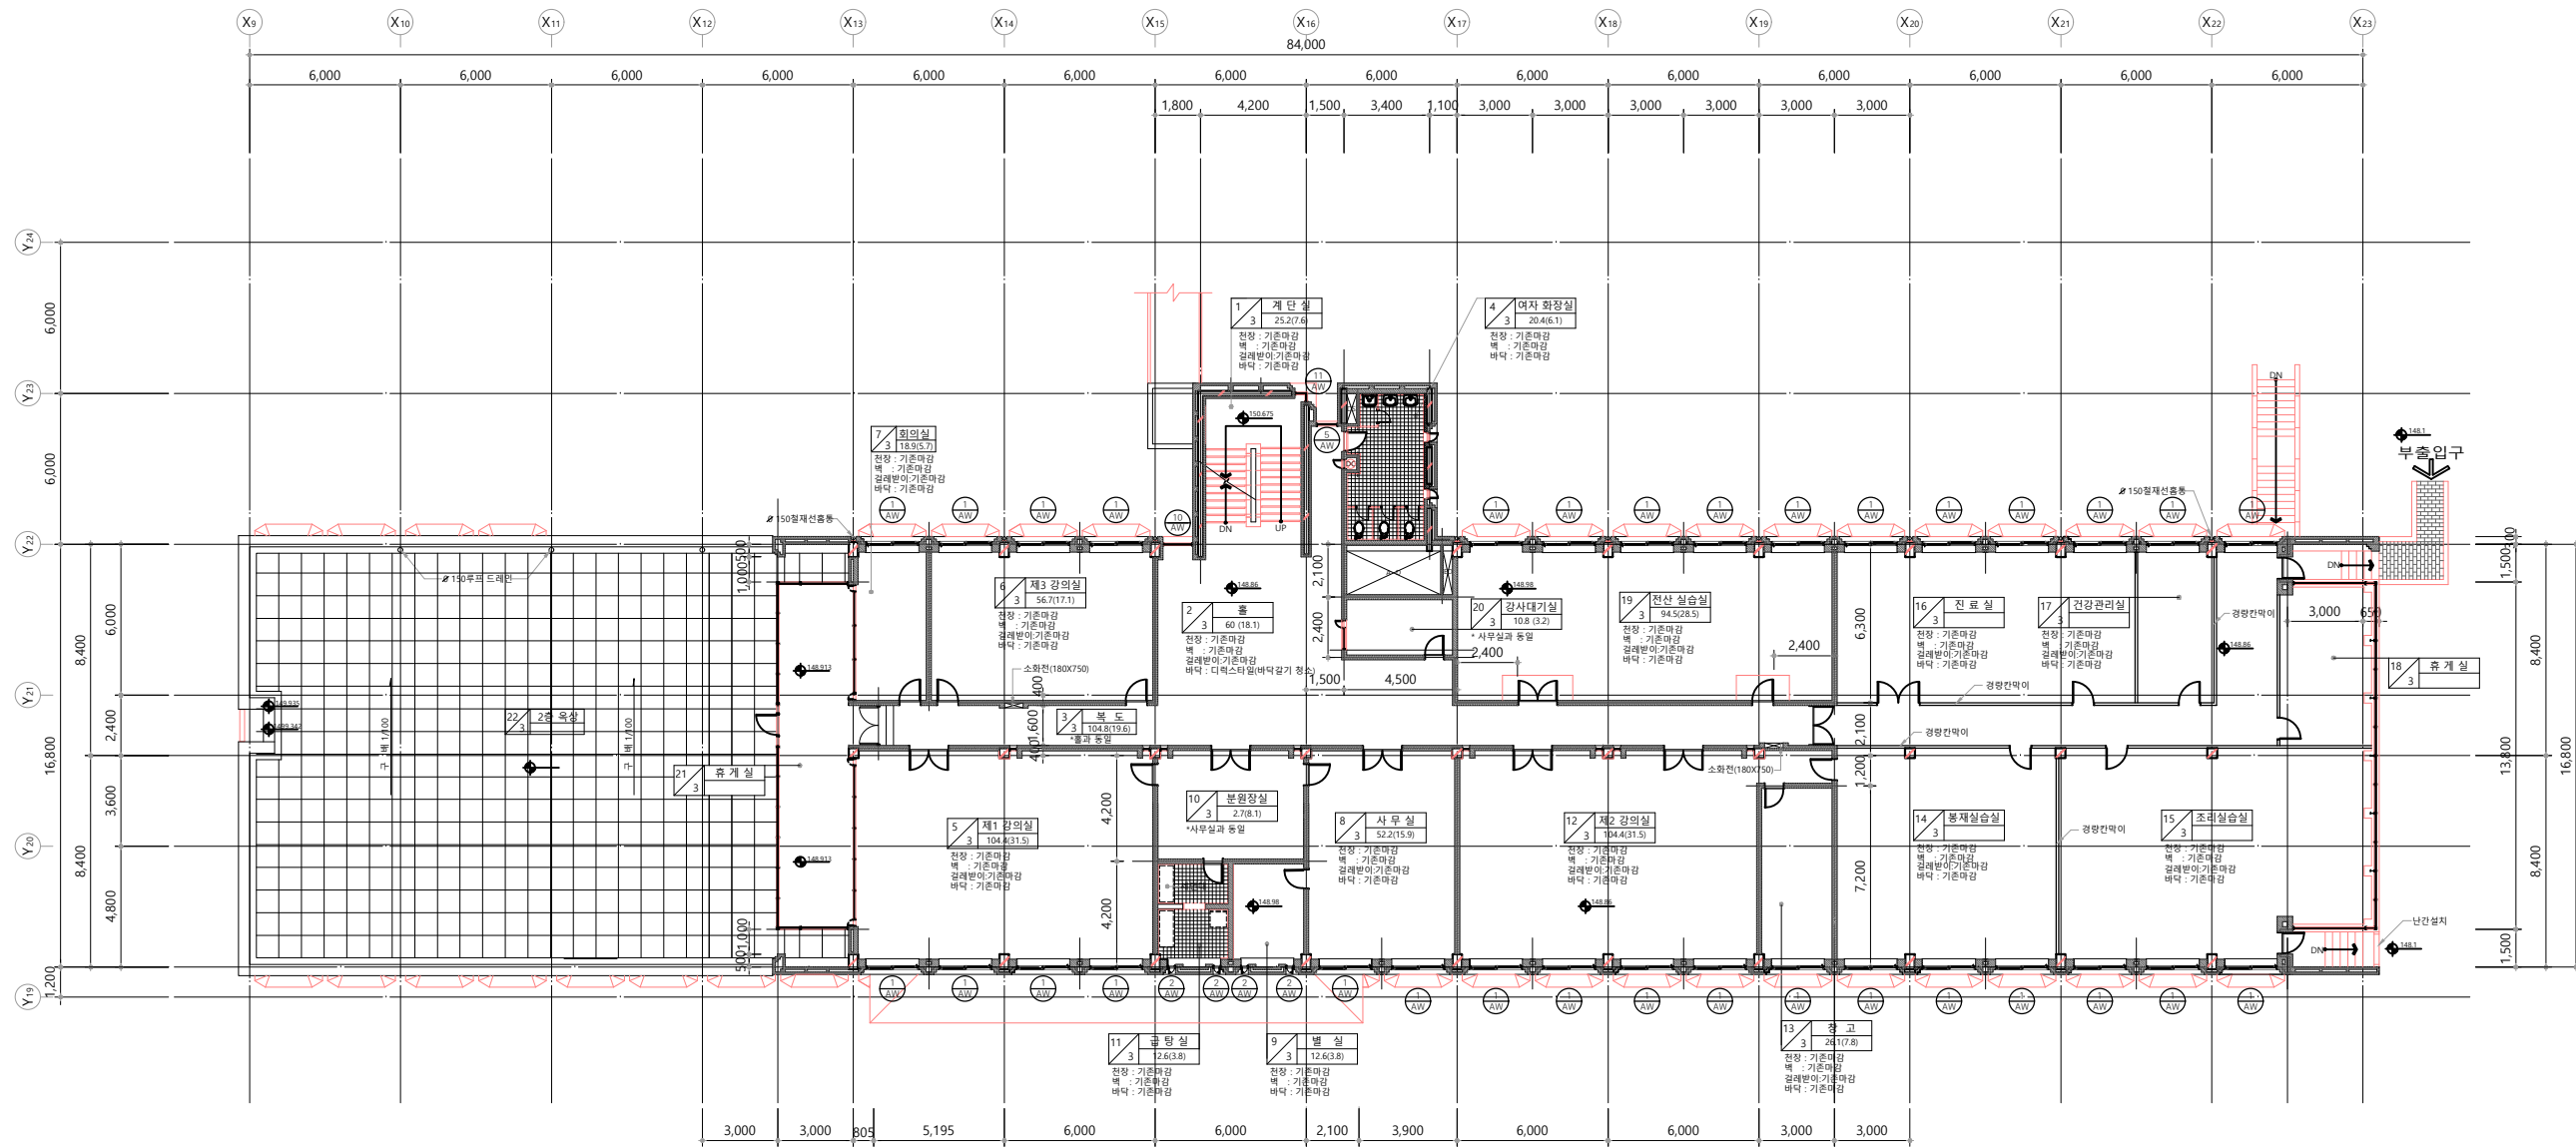

1
RA 09a
3층 평면도 (변경후)
SCALE : 1/150

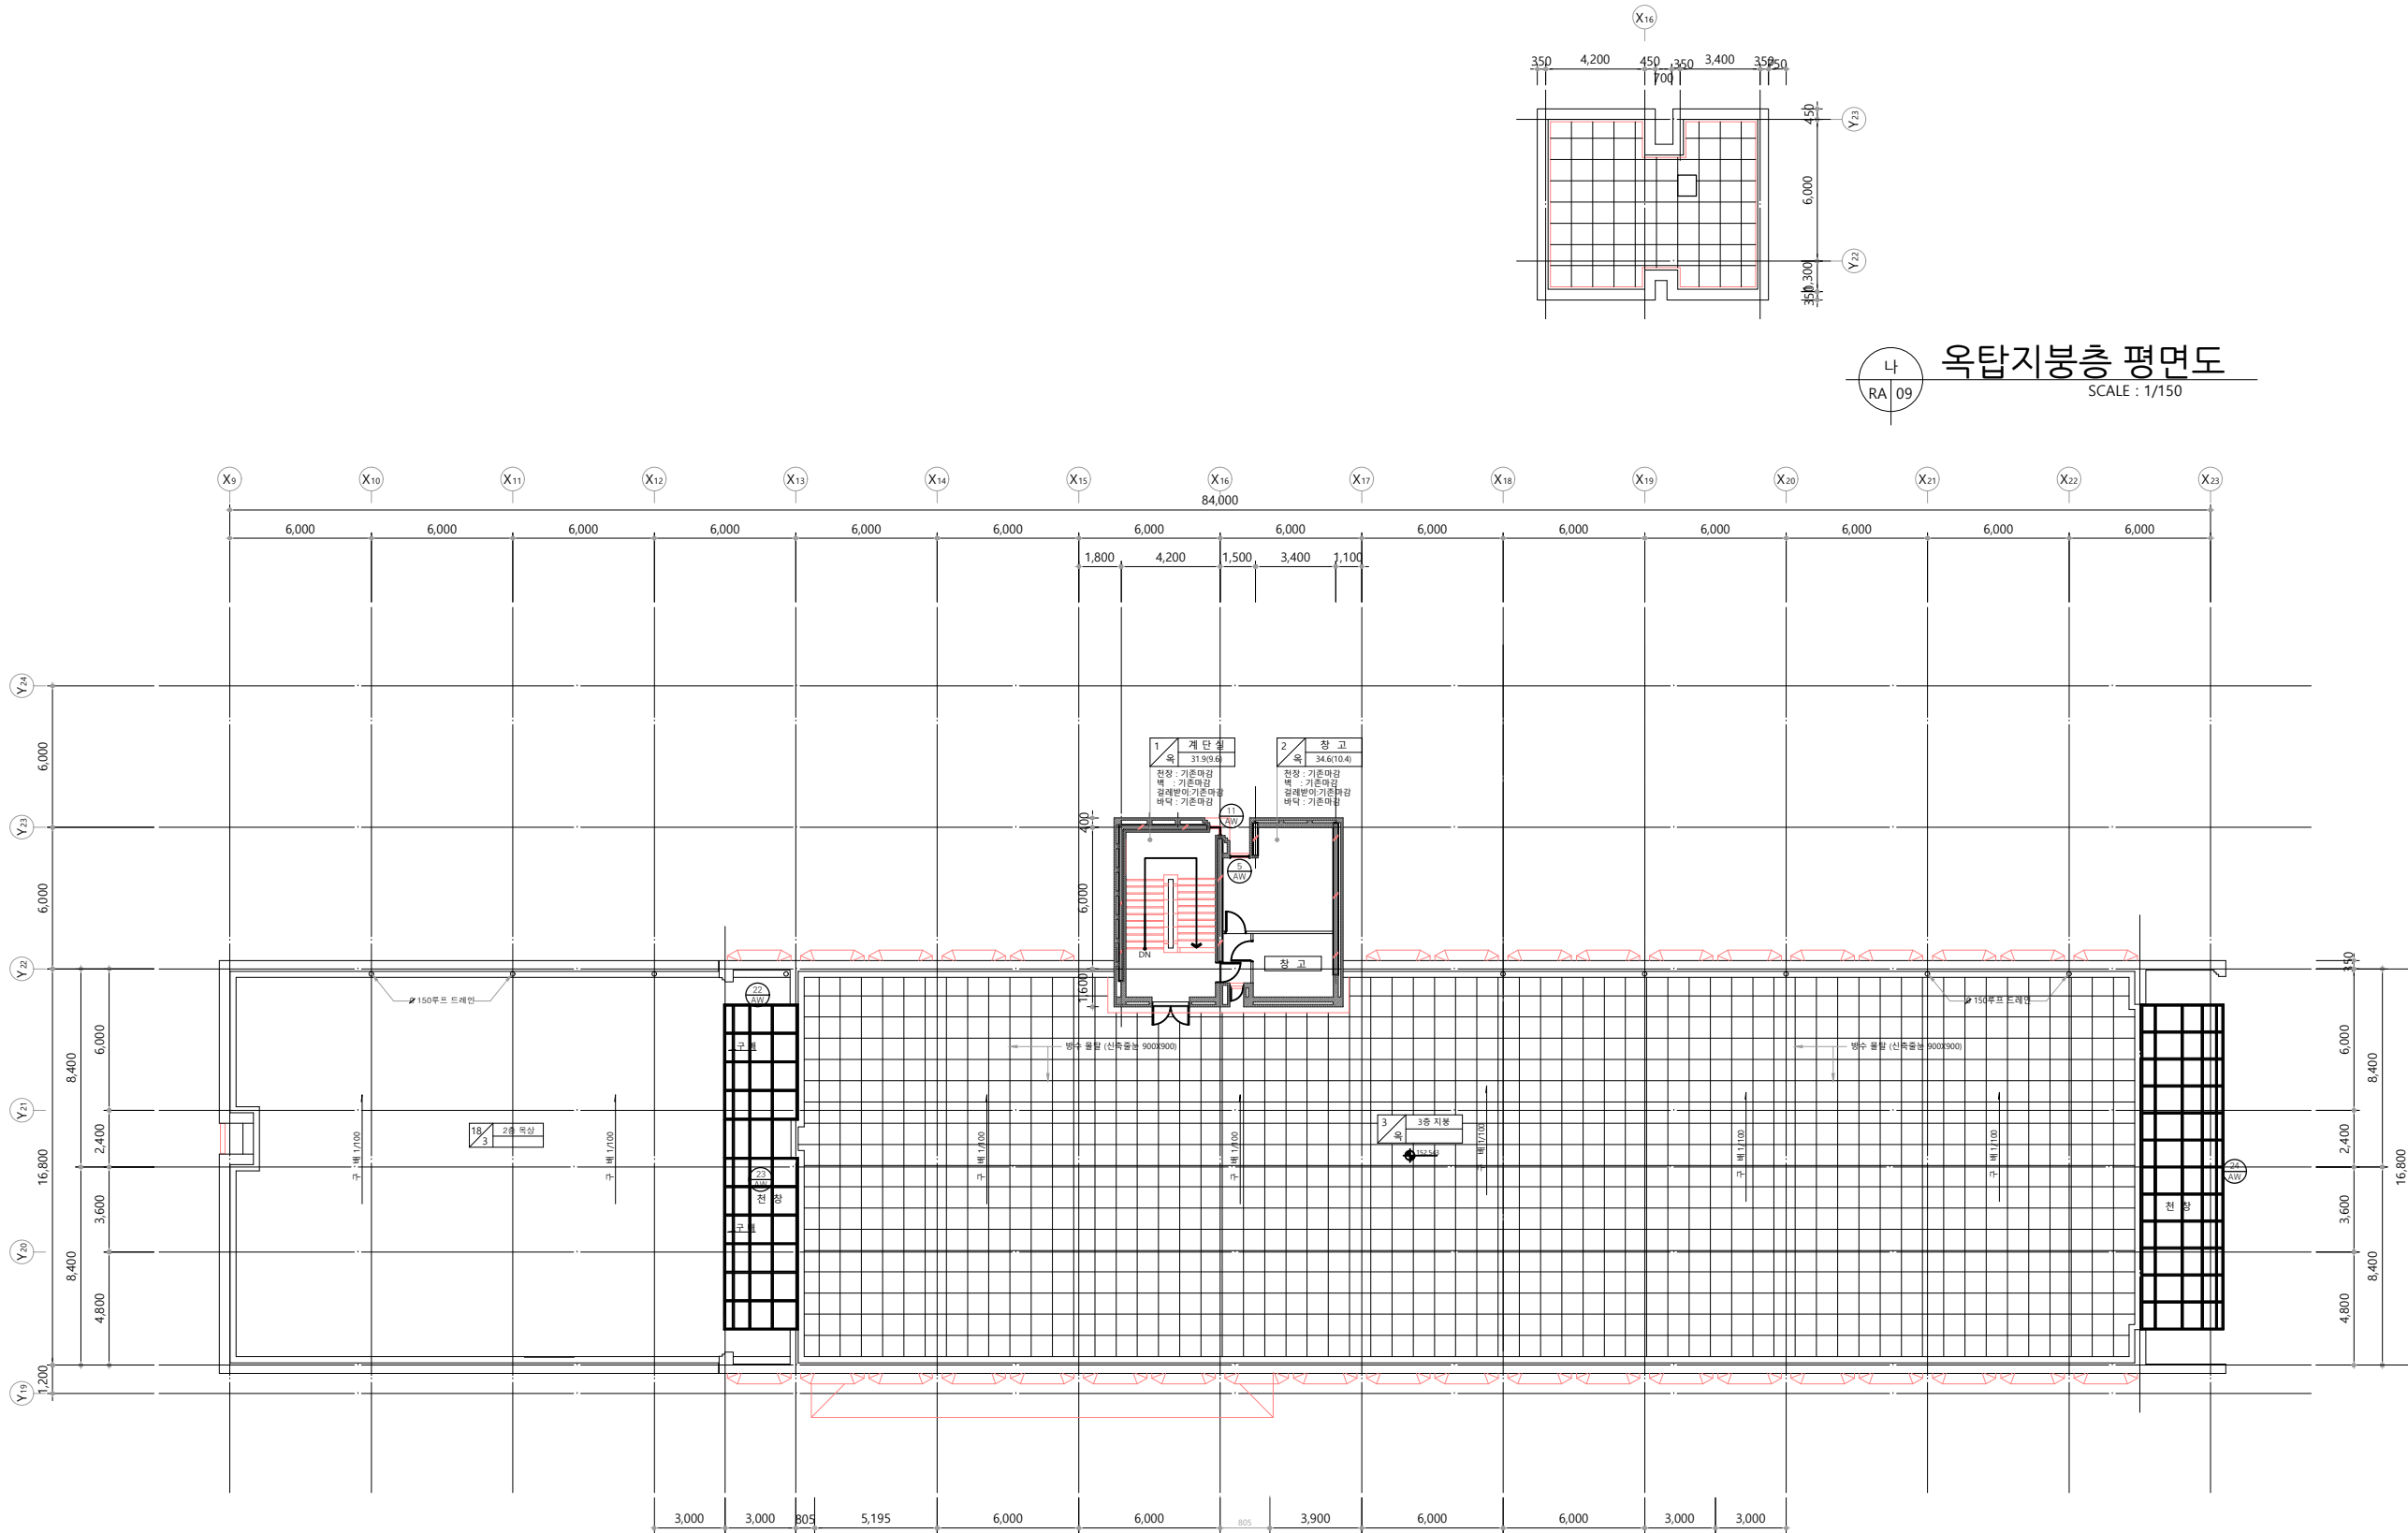

나 옥탑지붕층 평면도
RA 09 SCALE : 1/150

1 지붕층 평면도 (변경후)
RA 10a SCALE : 1/150

PROJECT TITLE
새마을중앙연수원
본관 창호
개보수공사

PROJECT NO.
-사무 연구용-

SU Architects
수엔지니어링종합건축사사무소
tel : 070-7458-7559
e-mail : archipa@naver.com

NOTE
-도면과 현장이 상이할 수 있으니
현장실측 확인후 시공할 것.
-DETAIL 및 구조는 기존도면참조
-참고(20/1)는 기존도면 및
건축물대장상에 미등재된 것임.

- 1개소
- 전층계단실
- 1개소
- 1개소
- 1개소

REVISION			
△			
△			
△			
△			
△			
NO.	DATE	Revision Description	Rev'd.

DESIGNED BY
DRAWN BY
CHECKED BY
APPROVED BY
박 수 하


DATE.
2026. 06.

SCALE
A1:1/150, A3:1/300


DRAWING TITLE
지붕층 평면도
(변경후)

DRAWING NO.


SHEET NO.
RA - 10a

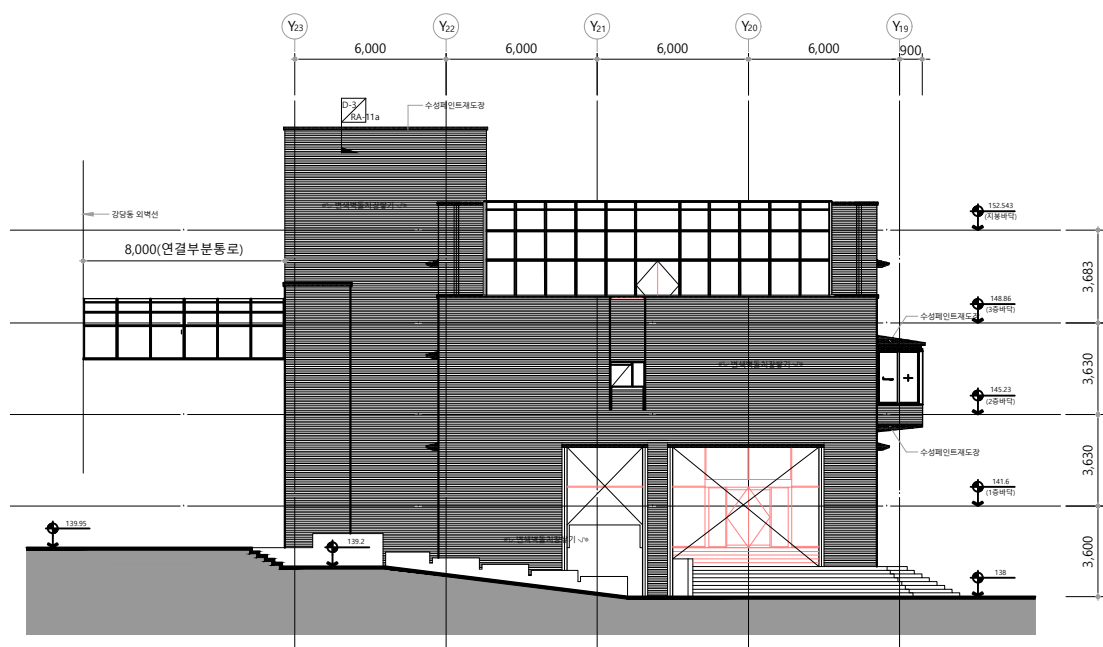


1 서측입면도 (변경후)
RA 11a
SCALE : 1/100

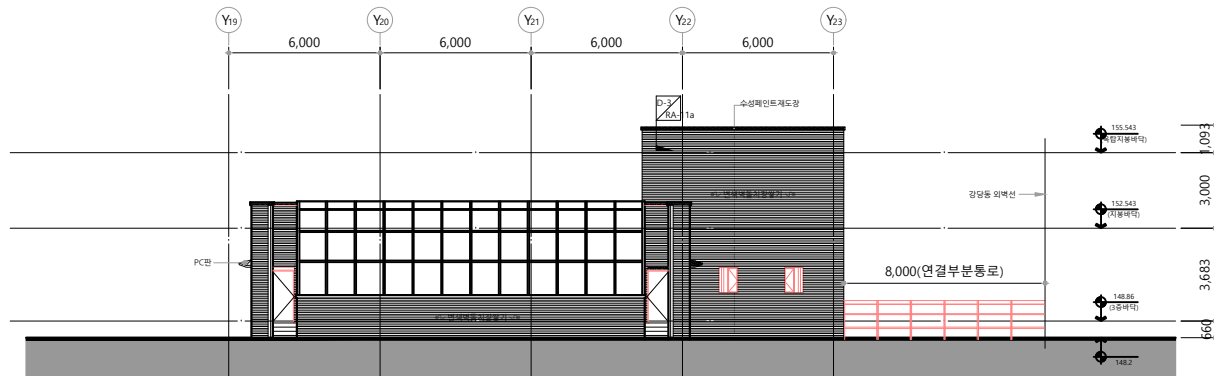


2 동측입면도 (변경후)
RA 11a
SCALE : 1/100

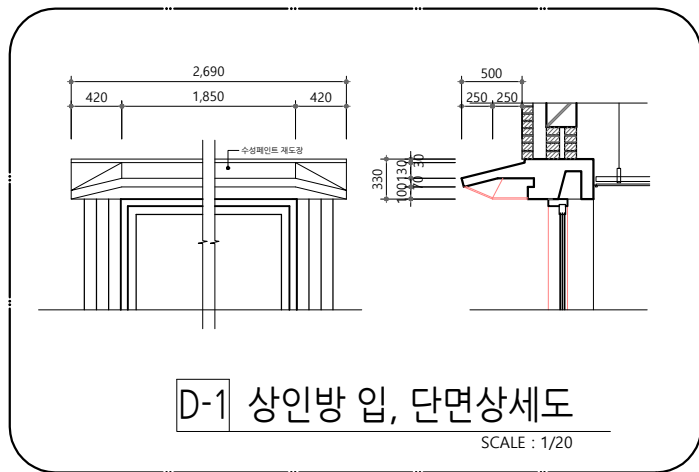

D-1 상인방 입, 단면상세도
SCALE : 1/20

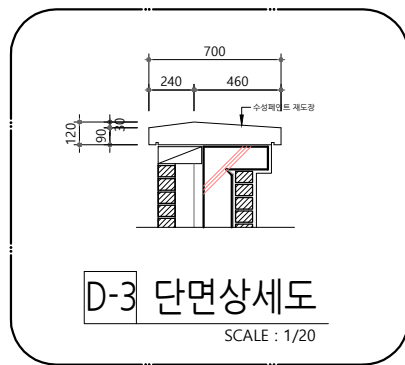

D-3 단면상세도
SCALE : 1/20

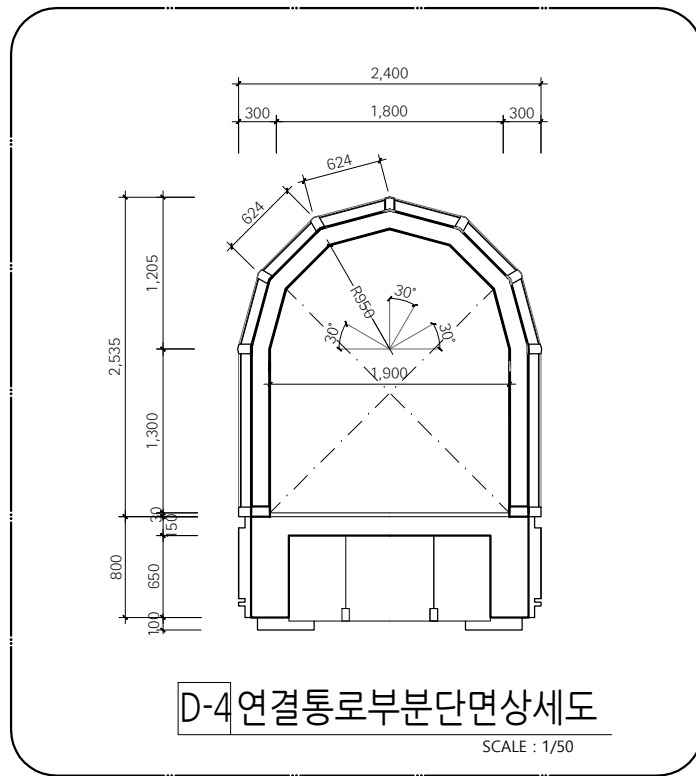

D-4 연결통로부분단면상세도
SCALE : 1/50

PROJECT TITLE
새마을중앙연수원
본관 창호
개보수공사

PROJECT NO.
-사무 연구동-

SU Architects
수엔지니어링종합건축사사무소
tel : 070-7458-7559
e-mail : archipa@naver.com

NOTE
-도면과 현장이 상이할 수 있으니
현장실측 확인후 시공할 것.
-DETAIL 및 구조는 기존도면참조
-참고(20/1)는 기존도면 및
건축물대장상에 미등재된 것임.

REVISION				
△				
△				
△				
△				
△				
NO.	DATE	Revision	Description	Rev'd.

DESIGNED BY
DRAWN BY
CHECKED BY
APPROVED BY
박 수 하


DATE.
2026. 06.

SCALE
A1:1/150, A3:1/300


DRAWING TITLE
입면도(서측,동측)
변경후

DRAWING NO.

SHEET NO.
RA - 11a

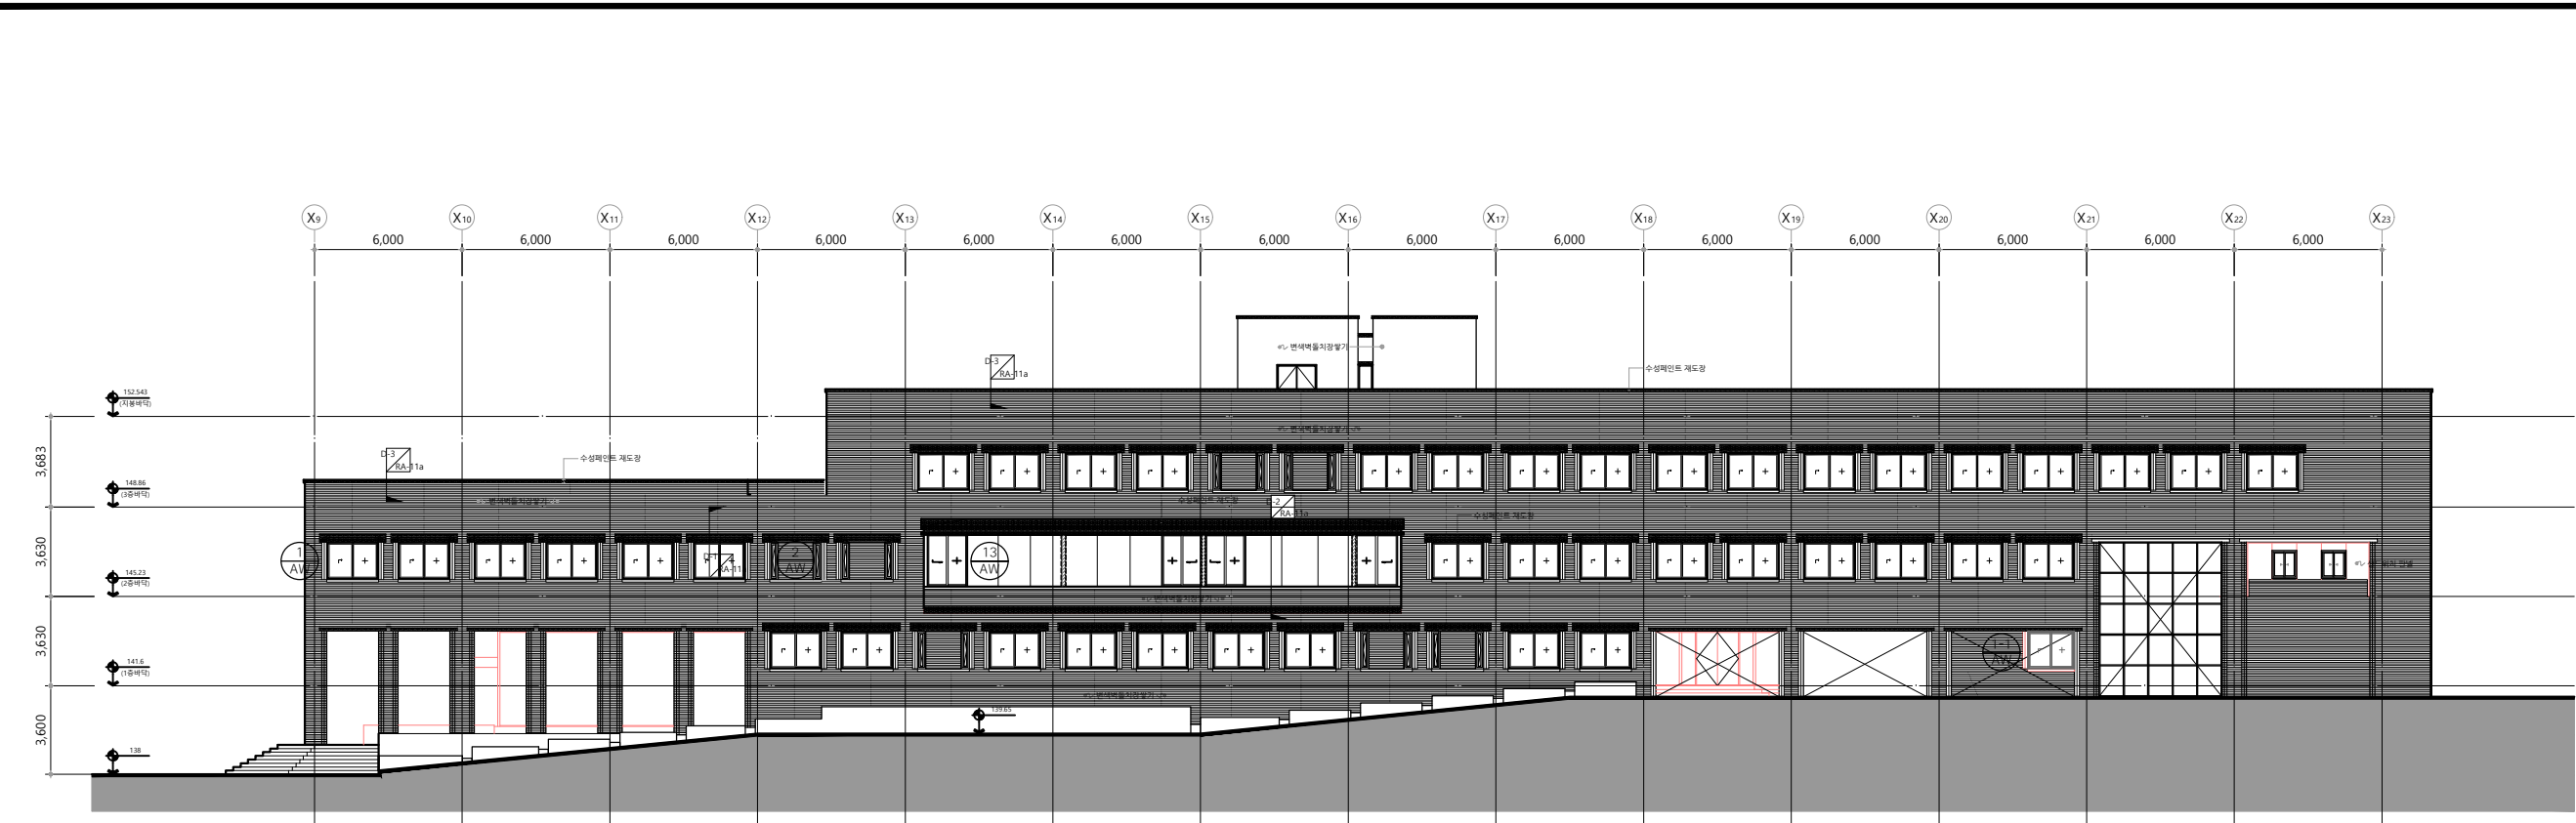

1 남측입면도 (변경후)
SCALE : 1/100

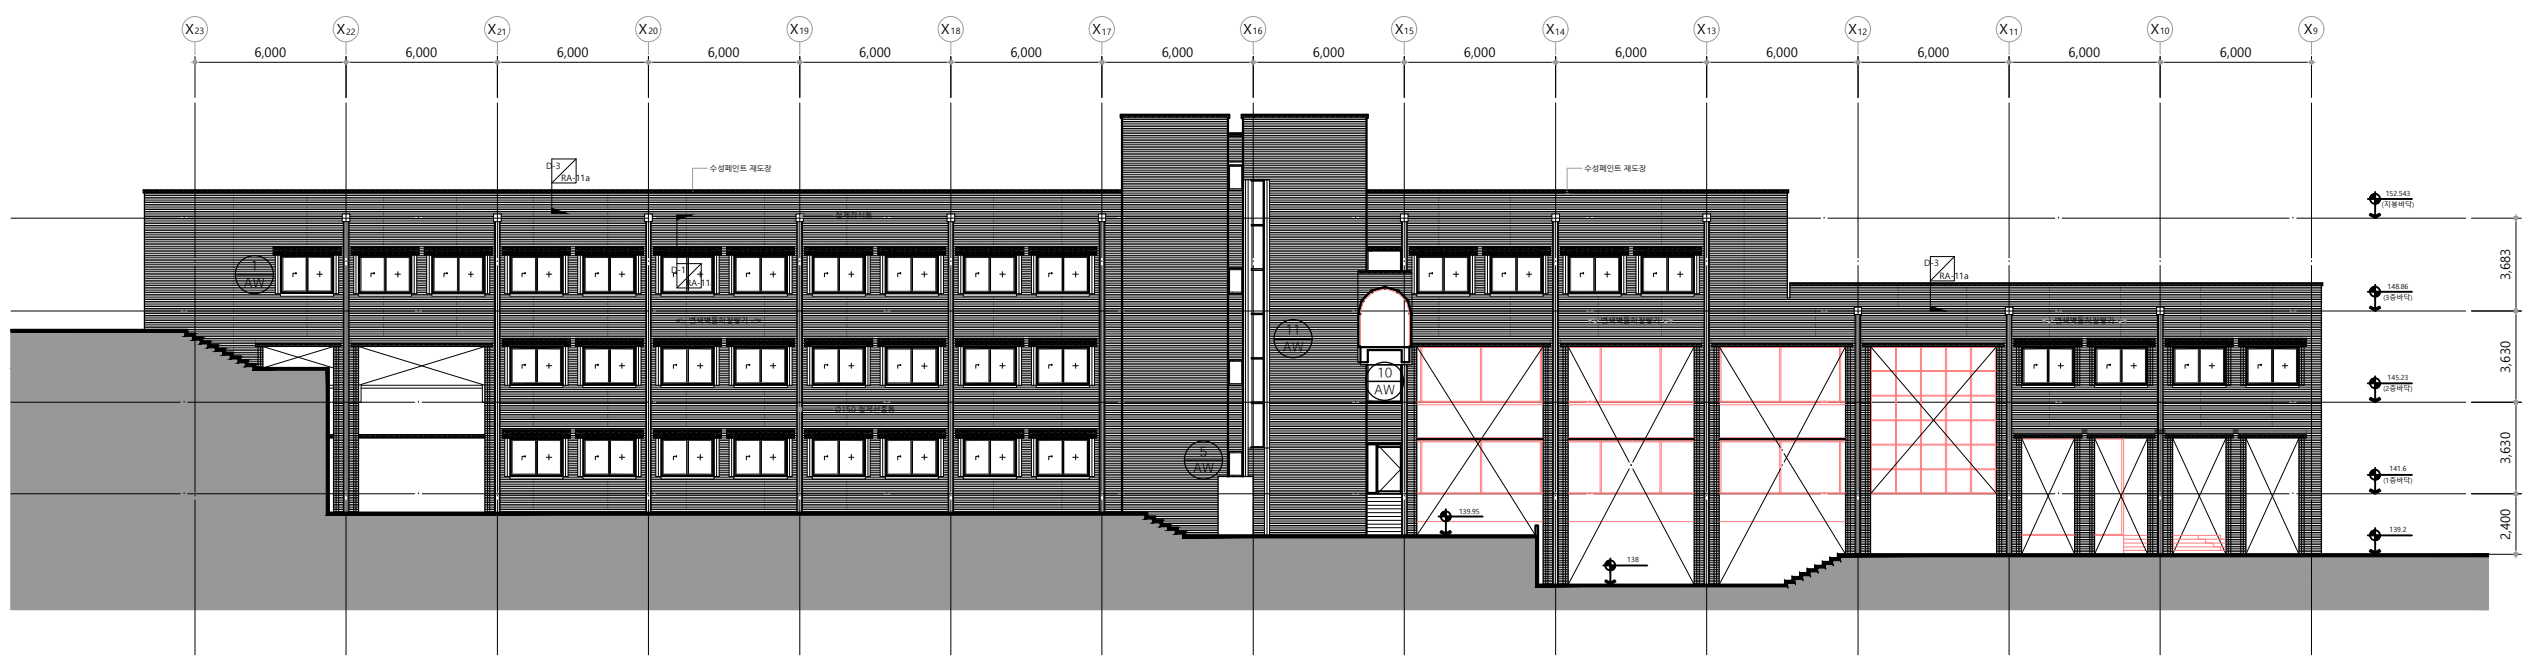

2 북측입면도 (변경후)
SCALE : 1/100

■ 범례																							
기호	형태	위치,개소	기호	형태	위치,개소	기호	형태	위치,개소	기호	형태	위치,개소	기호	형태	위치,개소	기호	형태	위치,개소	기호	형태	위치,개소	비고		
		남측,북측			남측			남측			북측			북측			1개소	전층 계단실			1개소	2층 물출장	-
		1F : 17			1F : 1			1F : 6			1F : 1			1F : -									
		2F : 27			2F : 1			2F : 4			2F : 1			2F : 1									
		3F : 32			-			-			3F : 1			3F : 1									

PROJECT TITLE
새마을중앙연수원
본관 창호
개보수공사

PROJECT NO.

SU Architects
수원지니어링종합건축사사무소
tel : 070-7458-7559
e-mail : archipa@naver.com

NOTE
-도면과 현장이 상이할 수 있으니
현장실측 확인후 시공할 것.
-DETAIL 및 구조는 기존도면참조
-참고(20/1)는 기존도면 및
건축물대장상에 미등재된 것임.

REVISION
NO. DATE Revision Description
1
2
3
4

DESIGNED BY

DRAWN BY

CHECKED BY

APPROVED BY
박 수 하


DATE.
2026. 06.

SCALE
A1:1/150, A3:1/300

DRAWING TITLE
입면도(남측,북측)
(변경후)

DRAWING NO.

SHEET NO.
RA - 12a

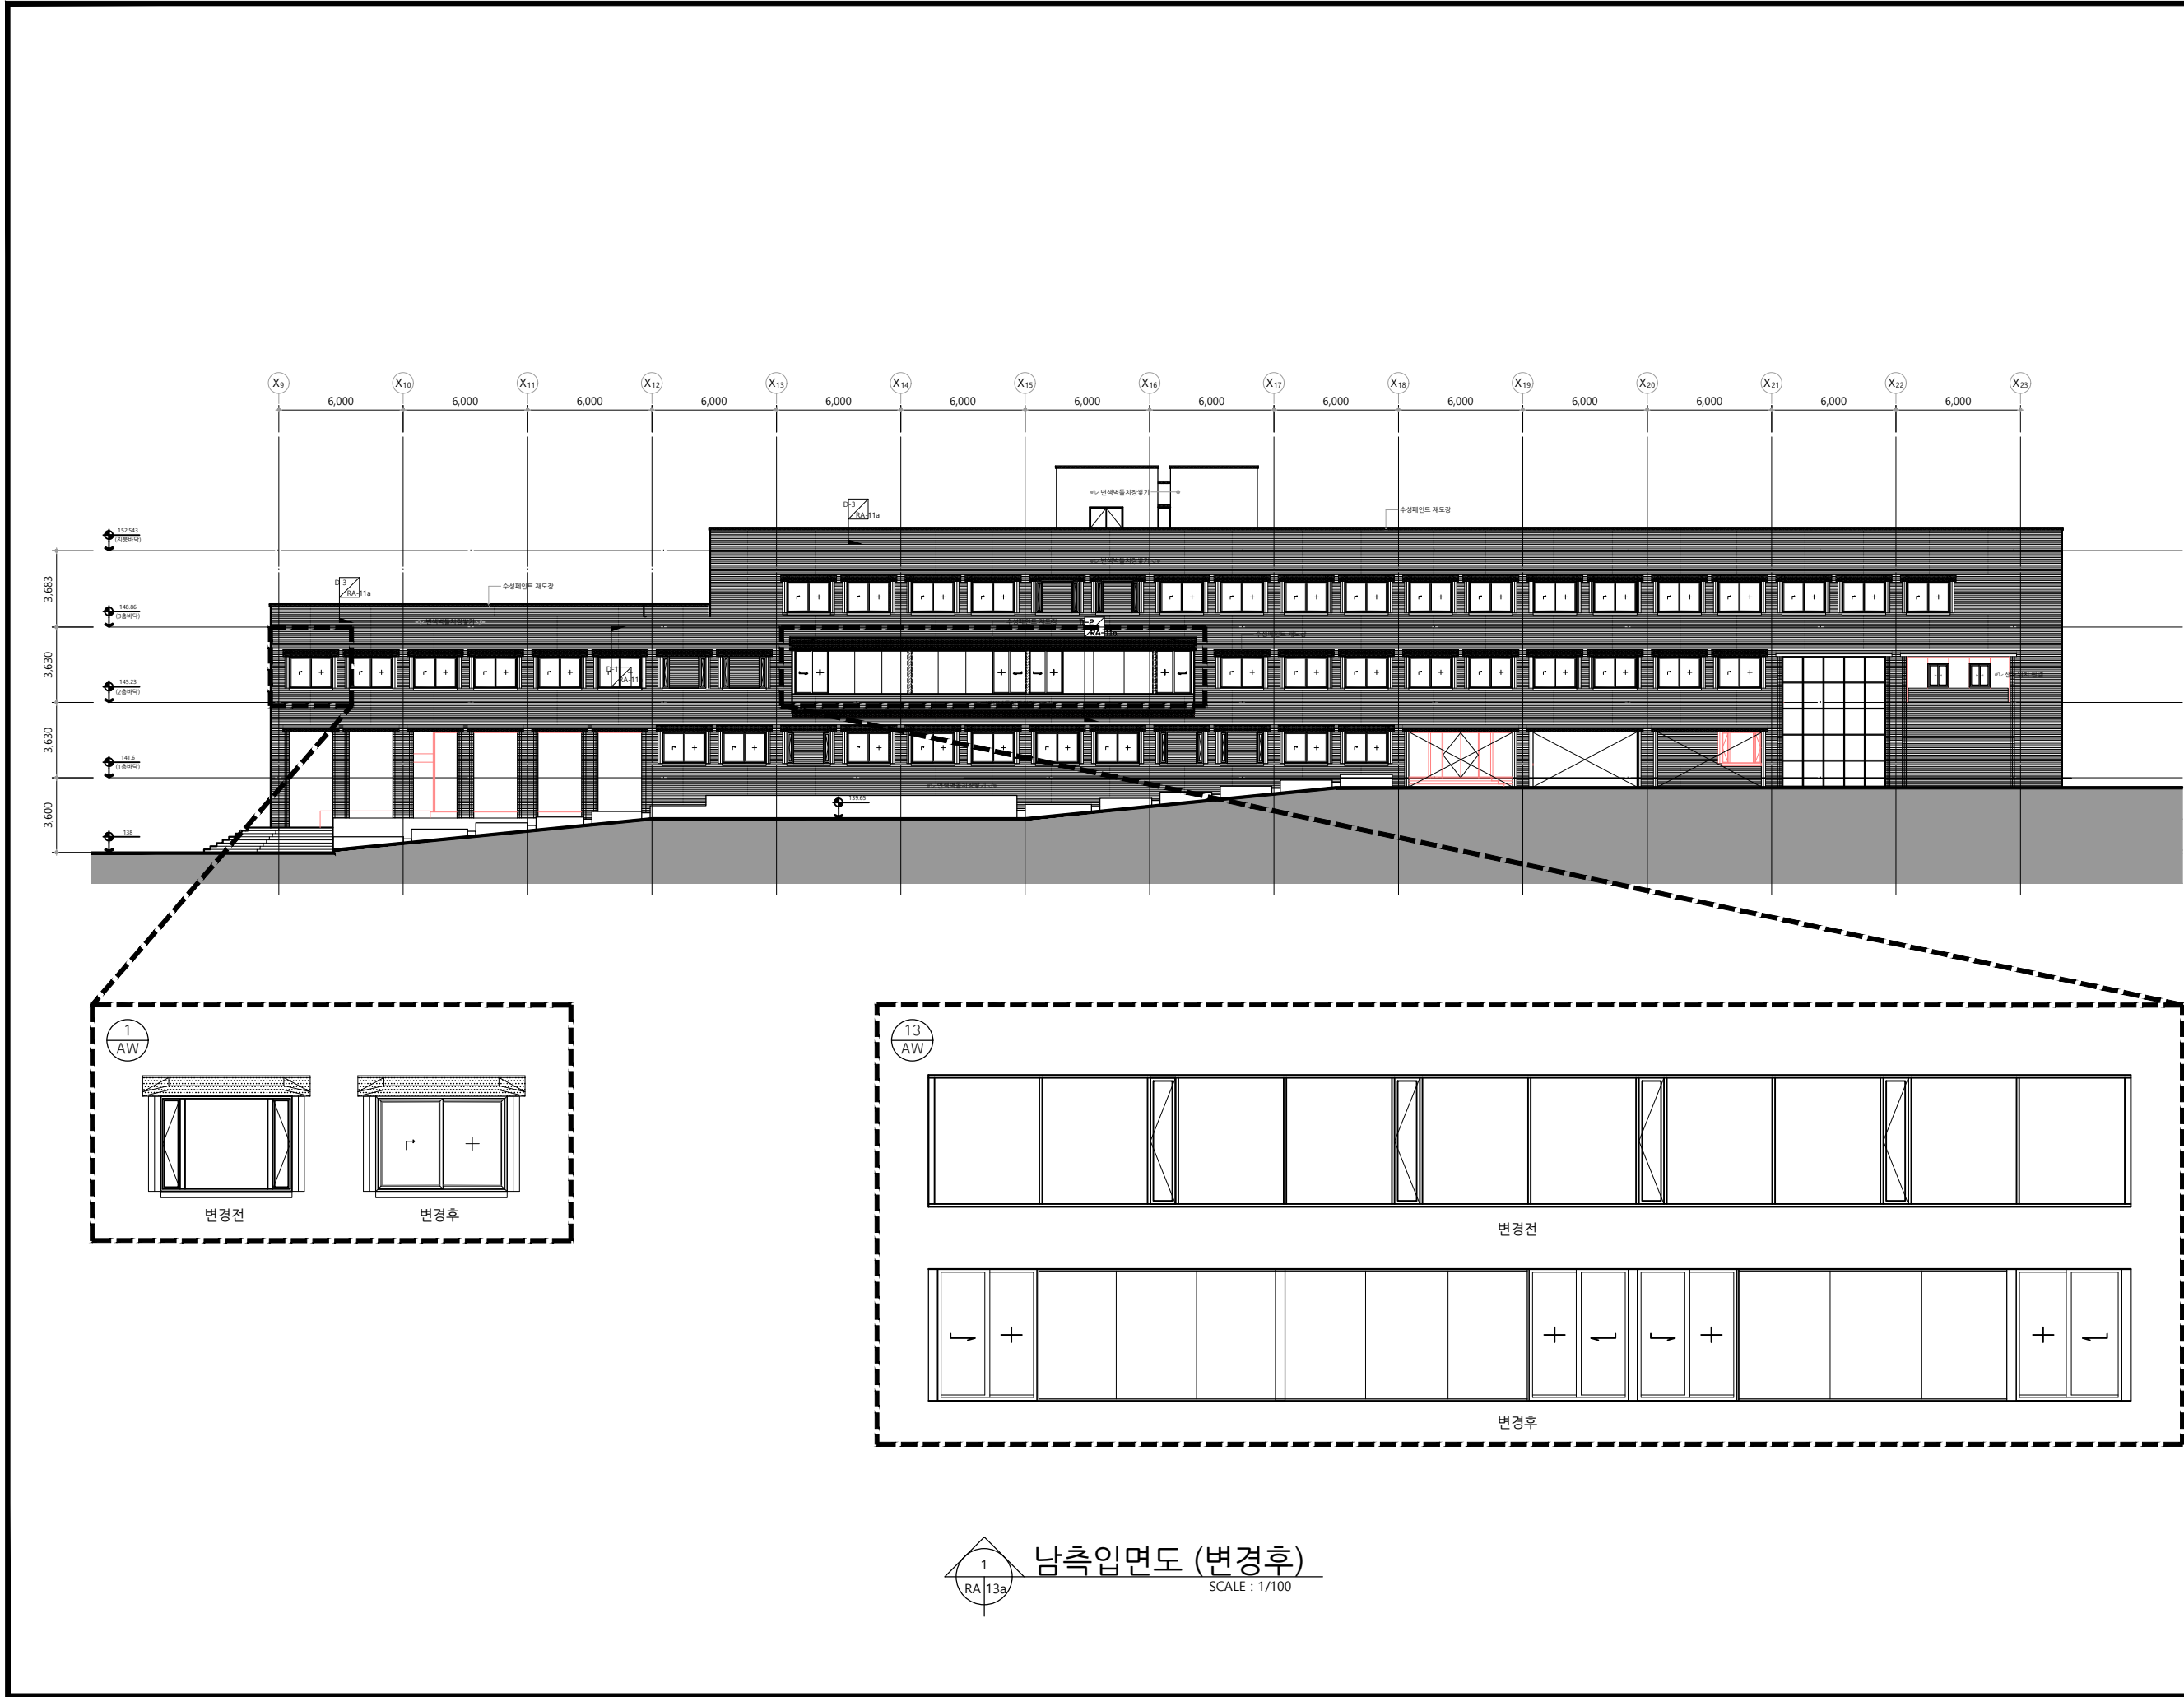

PROJECT TITLE
새마을중앙연수원
본관 창호
개보수공사

PROJECT NO.

SU Architects
수엔지니어링종합건축사사무소
tel : 070-7458-7559
e-mail : archipa@naver.com

NOTE
-도면과 현장이 상이할 수 있으니
현장실측 확인후 시공할 것.
-DETAIL 및 구조는 기존도면참조
-참고(20/1)는 기존도면 및
건축물대장상에 미등재된 것임.

REVISION			
△			
△			
△			
△			
△			
NO.	DATE	Revision Description	Rev.d.

DESIGNED BY

DRAWN BY

CHECKED BY

APPROVED BY

박 수 하

DATE. 2026. 06.



SCALE
A1:1/150, A3:1/300

DRAWING TITLE

남측 입면도
(변경후)



DRAWING NO.

SHEET NO.
RA - 13a

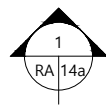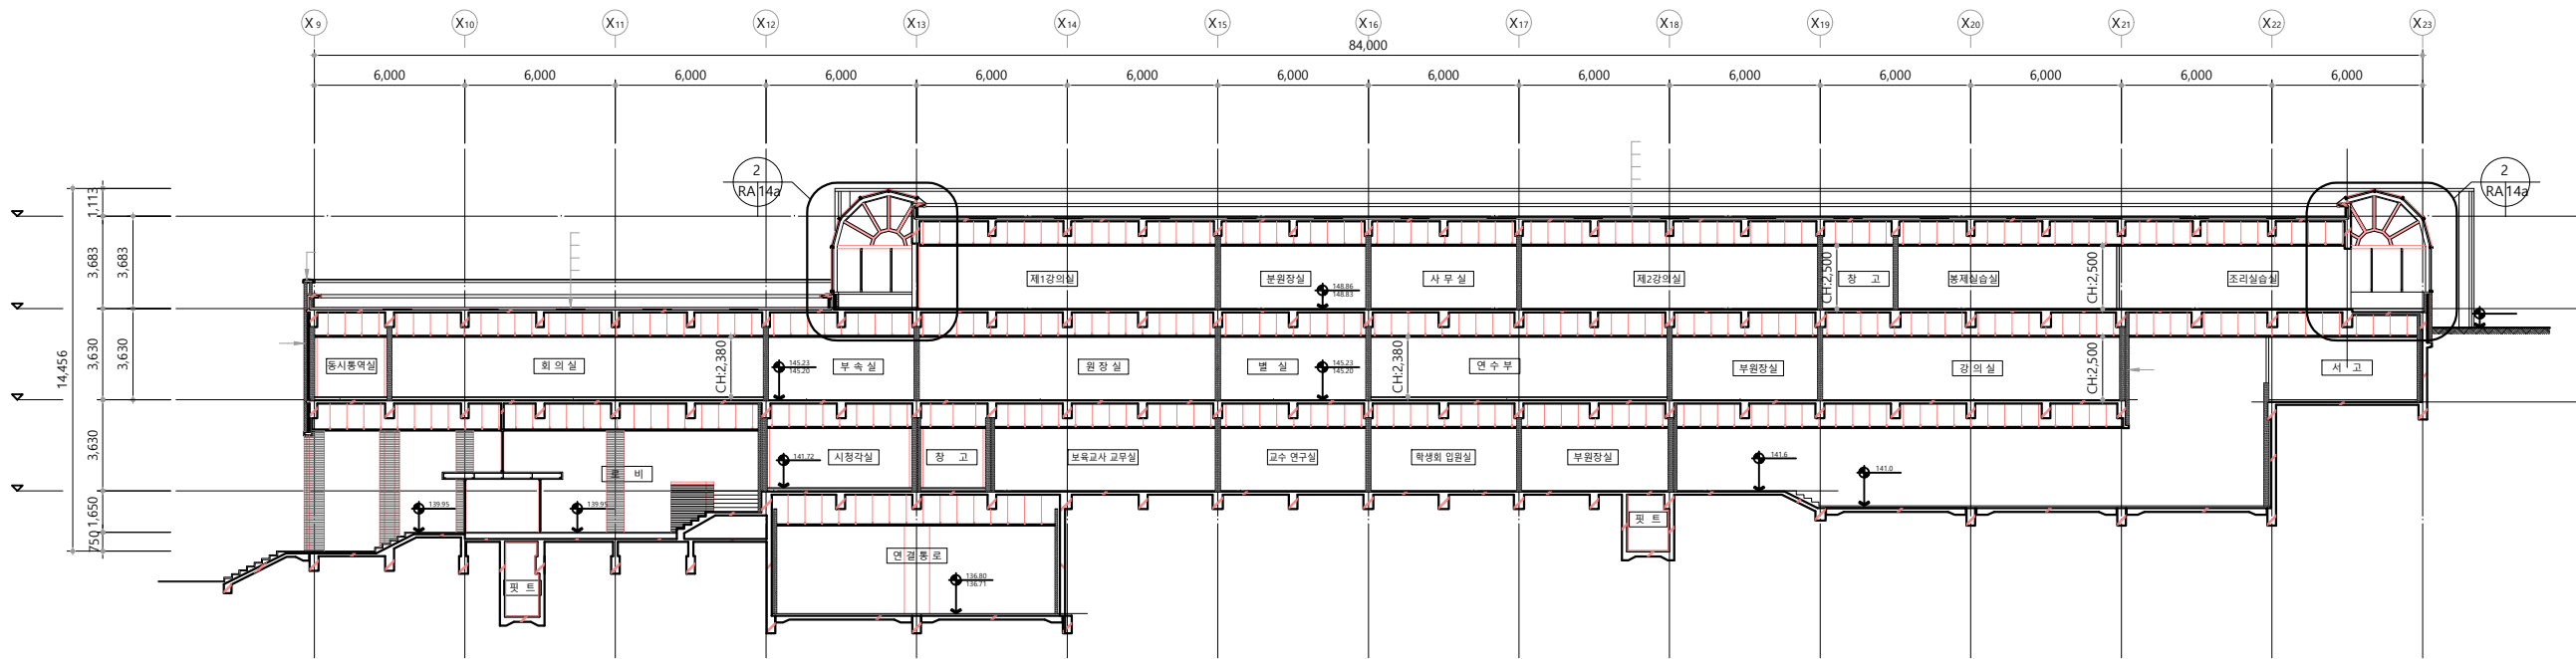

횡단면도

SCALE : 1/100

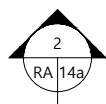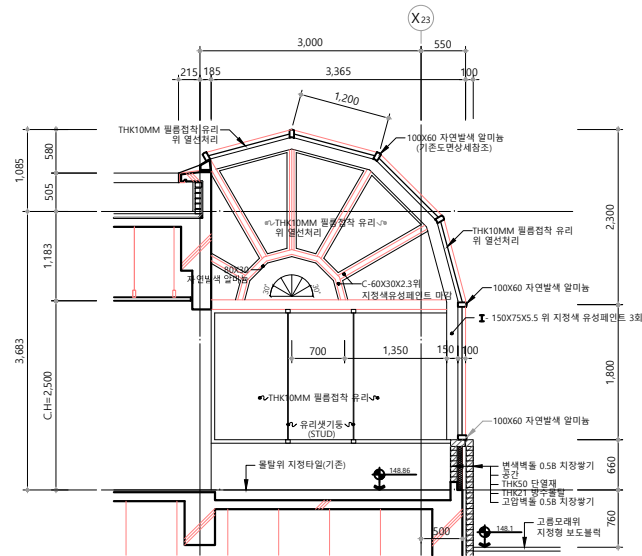

부분단면상세도

SCALE : 1/50

PROJECT TITLE

새마을중앙연수원
본관 창호
개보수공사

PROJECT NO.

SU Architects
수엔지니어링종합건축사사무소
tel : 070-7458-7559
e-mail : archipa@naver.com

NOTE

- 도면과 현장이 상이할 수 있으니
현장실측 확인후 시공할 것.
- DETAIL 및 구조는 기존도면참조
- 창고(20/1)는 기존도면 및
건축물대장상에 미등재된 것임.

REVISION

△				
△				
△				
△				
△				
NO.	DATE	Revision Description	OK	OK

DESIGNED BY

DRAWN BY

CHECKED BY

APPROVED BY

박 수 하

DATE. 2026. 06.

SCALE
A1:1/150, A3:1/300






DRAWING TITLE

남측 입면도
(변경후)

DRAWING NO.

SHEET NO.

RA - 14a

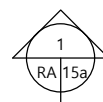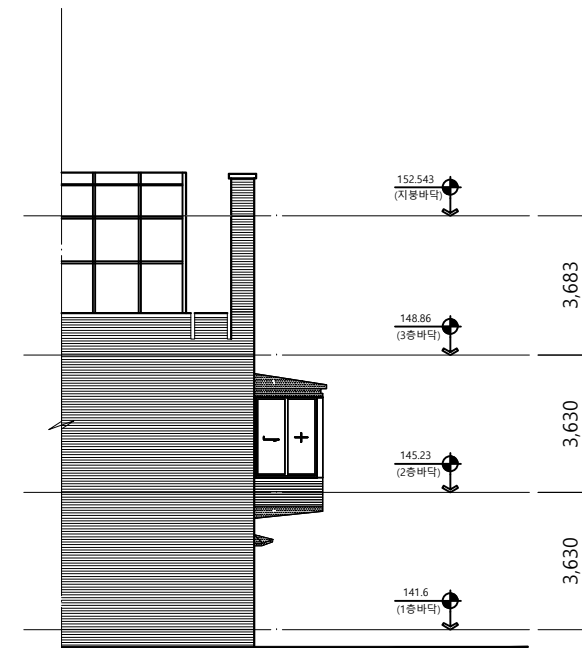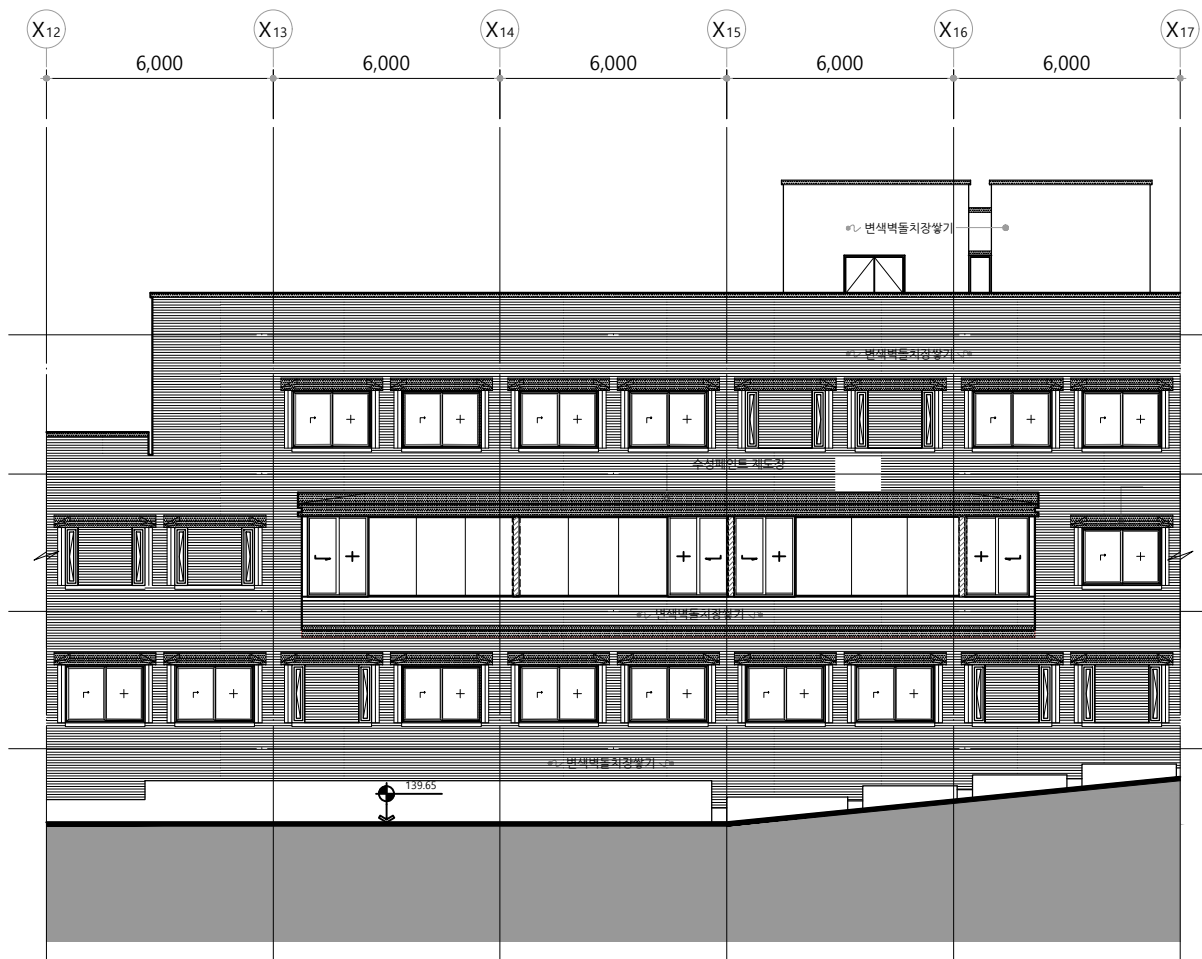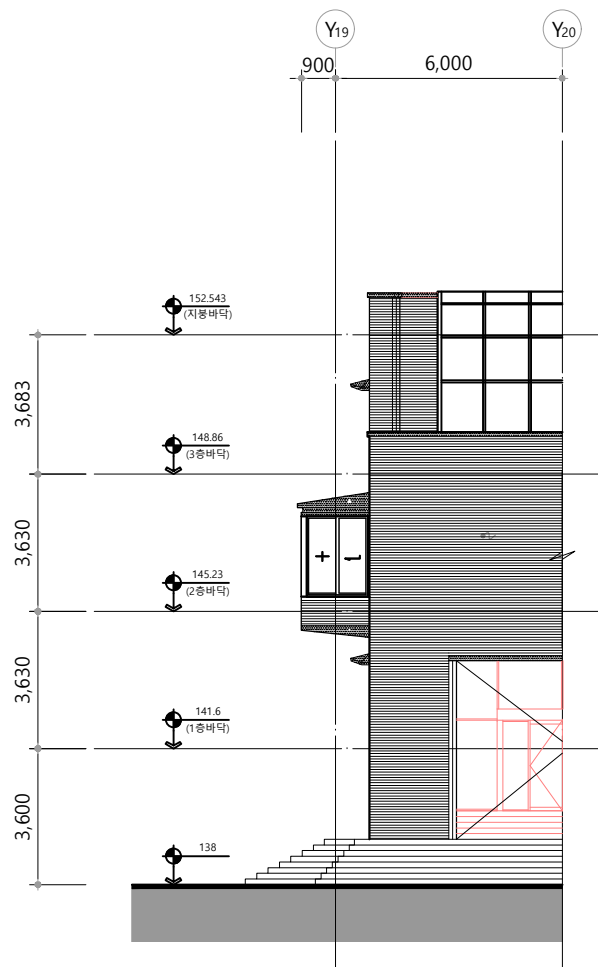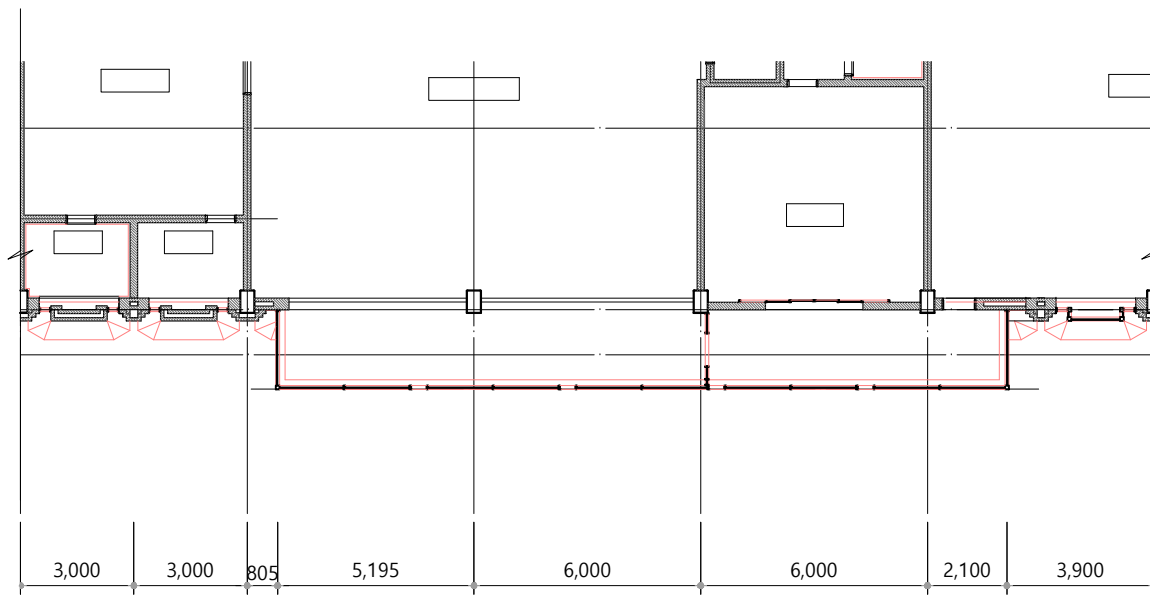

확대입면도 (변경후)
SCALE : 1/200

PROJECT TITLE

새마을중앙연수원
본관 창호
개보수공사

PROJECT NO.

SU Architects
수엔지니어링종합건축사사무소
tel : 070-7458-7559
e-mail : archipa@naver.com

NOTE

-도면과 현장이 상이할 수 있으니
현장실측 확인후 시공할 것.
-DETAIL 및 구조는 기존도면참조
-참고(20/1)는 기존도면 및
건축물대장상에 미등재된 것임.

REVISION

△				
△				
△				
△				
△				
NO.	DATE	Revision Description	Rev.	Rev.

DESIGNED BY

DRAWN BY

CHECKED BY

APPROVED BY

박 수 하

DATE.

2026. 06.

SCALE

A1:1/100, A3:1/200

DRAWING TITLE

확대입면도(남,동,서측
(변경후))


DRAWING NO.

SHEET NO.



RA - 15a

AW-10	형 태	변경전		변경후		AW-05	형 태	변경전		변경후		PROJECT TITLE 새마을중앙연수원 본관 창호 개보수공사
										PROJECT NO.		
										NOTE -도면과 현장이 상이할 수 있으니 현장실측 확인후 시공할 것. -DETAIL 및 구조는 기존도면참조 -참고(20/1)는 기존도면 및 건축물대장상에 미등재된 것임.		
명 칭	10 AW	자연발색 알미늄 고정창 및 여닫이창		10 AW	80MM FIX (1F)	명 칭	5 AW	자연발색 알미늄 여닫이창		2 AW	80MM FIX (1F)	
FRAME		THK16 페어 유리			THK24 로이복층유리	FRAME		THK12 페어유리			THK24 로이복층유리	
철 물		부속철물일체			-	철 물		부속철물일체			-	
위치,개소	2개소	2층, 3층 계단실옆 홀		2개소	2층, 3층 계단실옆 홀	위치,개소	4개소	1층:1개, 2층:1개, 3층:1개, 옥탑:1개		4개소	1층:1개, 2층:1개, 3층:1개, 옥탑:1개	

AW-11	형 태	변경전		변경후		창호기호도 북측입면도(변경후)					
명 칭	11 AW	자연발색 알미늄 고정창		11 AW	fg-150 mm SLIM FIX (12 F)						
FRAME		THK10 필립점착 유리			THK28 로이복층유리						
철 물		부속철물일체			-						
위치,개소	1개소	전층 계단실		1개소	전층 계단실						

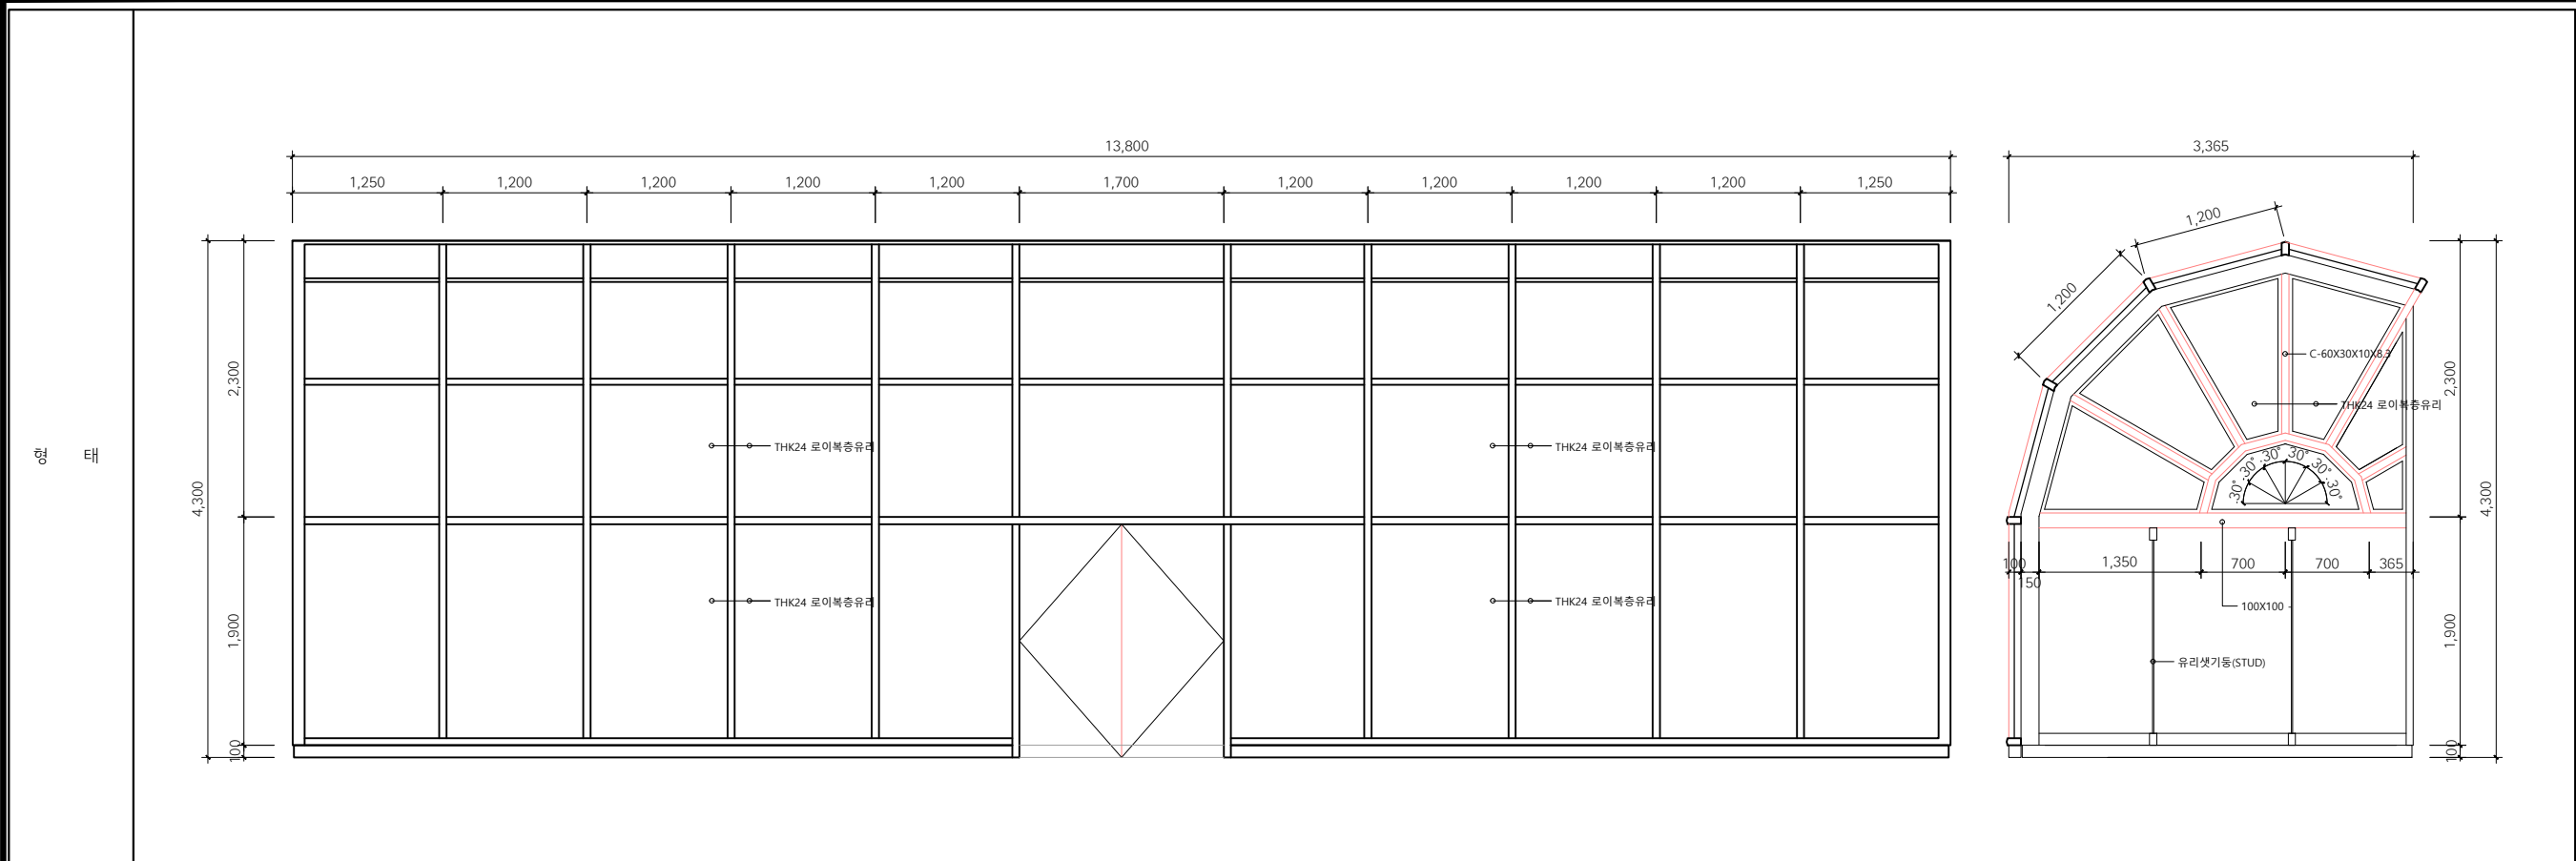

명칭	22 AW	기존 FRAME 유지 + 유리교체
FRAME		THK24 로이복층유리
철물		-
위치,개소	1개소	3층 휴게실 (X13 열측)

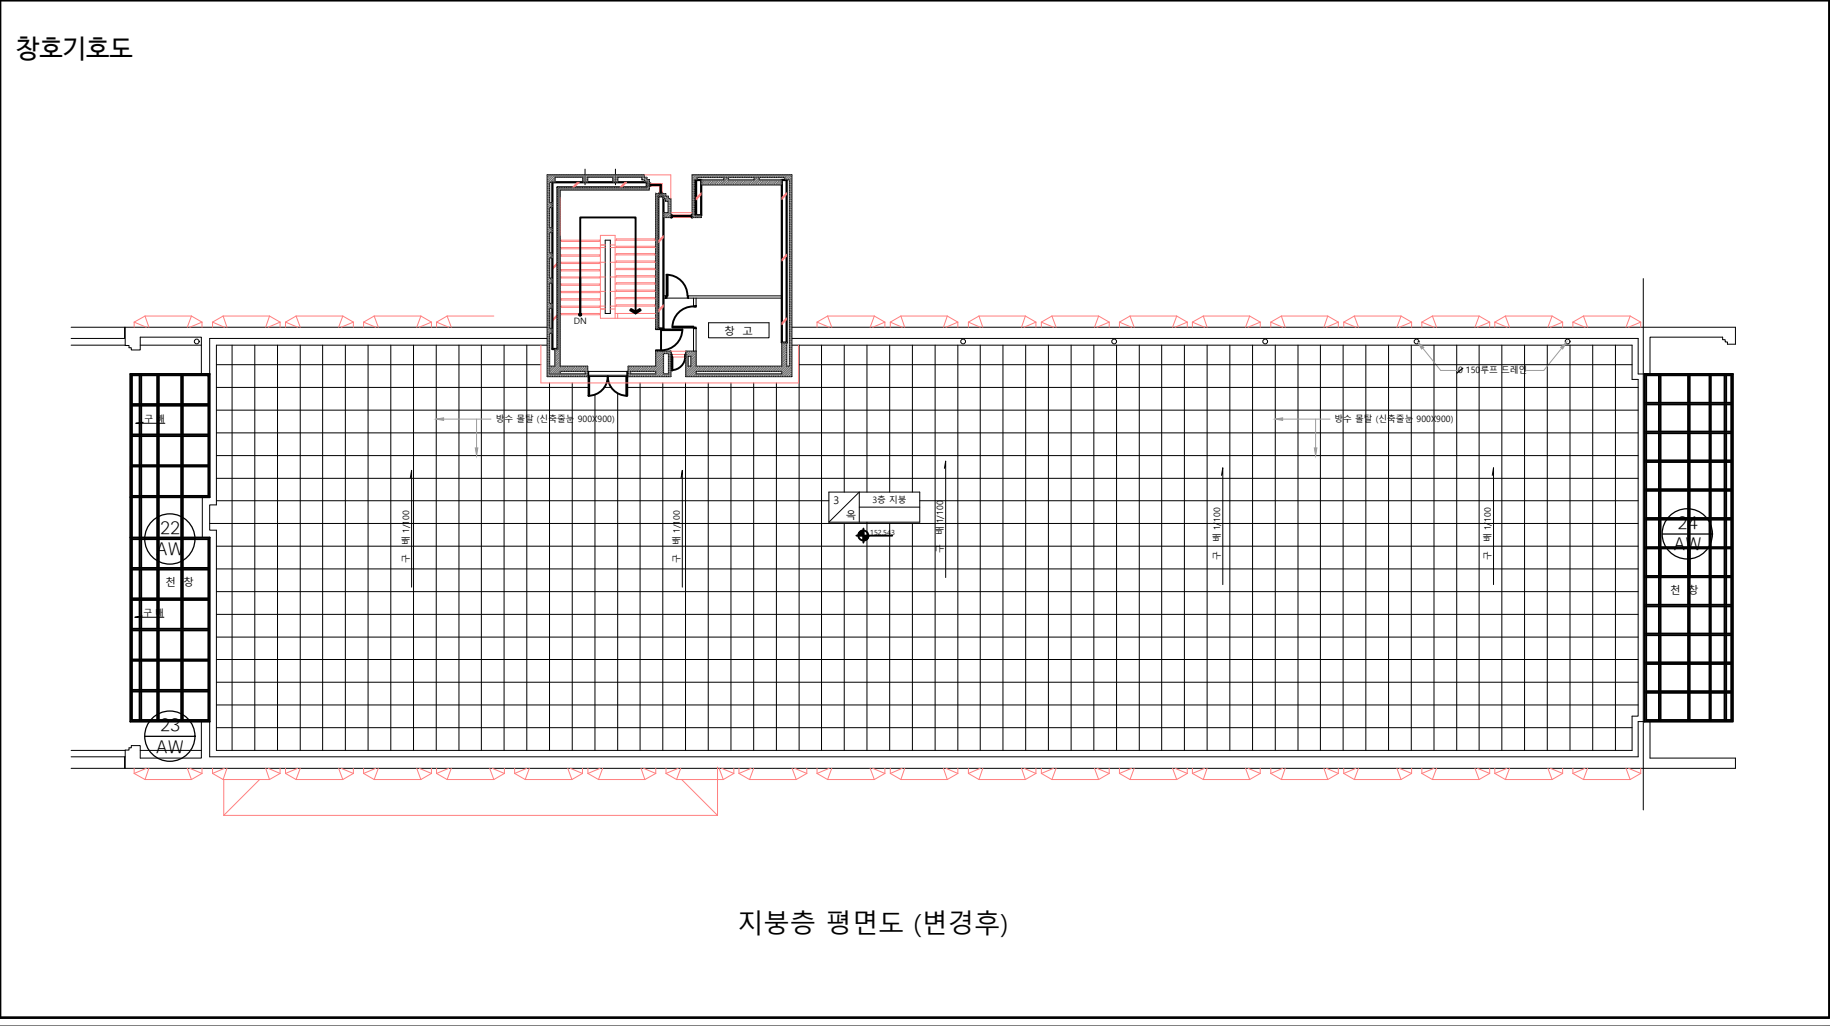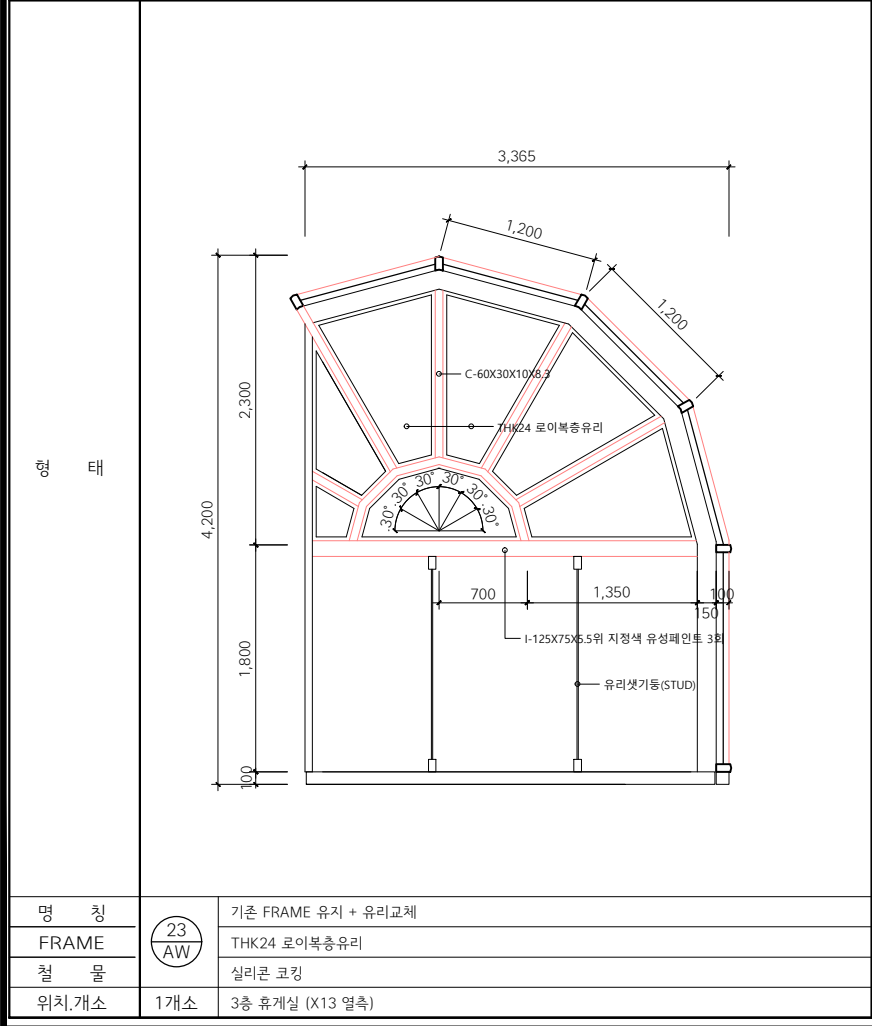

PROJECT TITLE

새마을중앙연수원
본관 창호
개보수공사

PROJECT NO.

SU Architects

수엔지니어링종합건축사사무소
tel : 070-7458-7559
e-mail : archipa@naver.com

NOTE

-도면과 현장이 상이할 수 있으니
현장실측 확인후 시공할 것.
-DETAIL 및 구조는 기존도면참조
-참고(20/1)는 기존도면 및
건축물대장상에 미등재된 것임.

REVISION

△				
△				
△				
△				
△				

NO.	DATE	Revision Description	Rev'd.

DESIGNED BY

DRAWN BY

CHECKED BY

APPROVED BY

박 수 하

DATE.

2026. 06.

SCALE

A1:1/30, A3:1/60



DRAWING TITLE

창호일람표 3



DRAWING NO.

SHEET NO.

RA - 18a

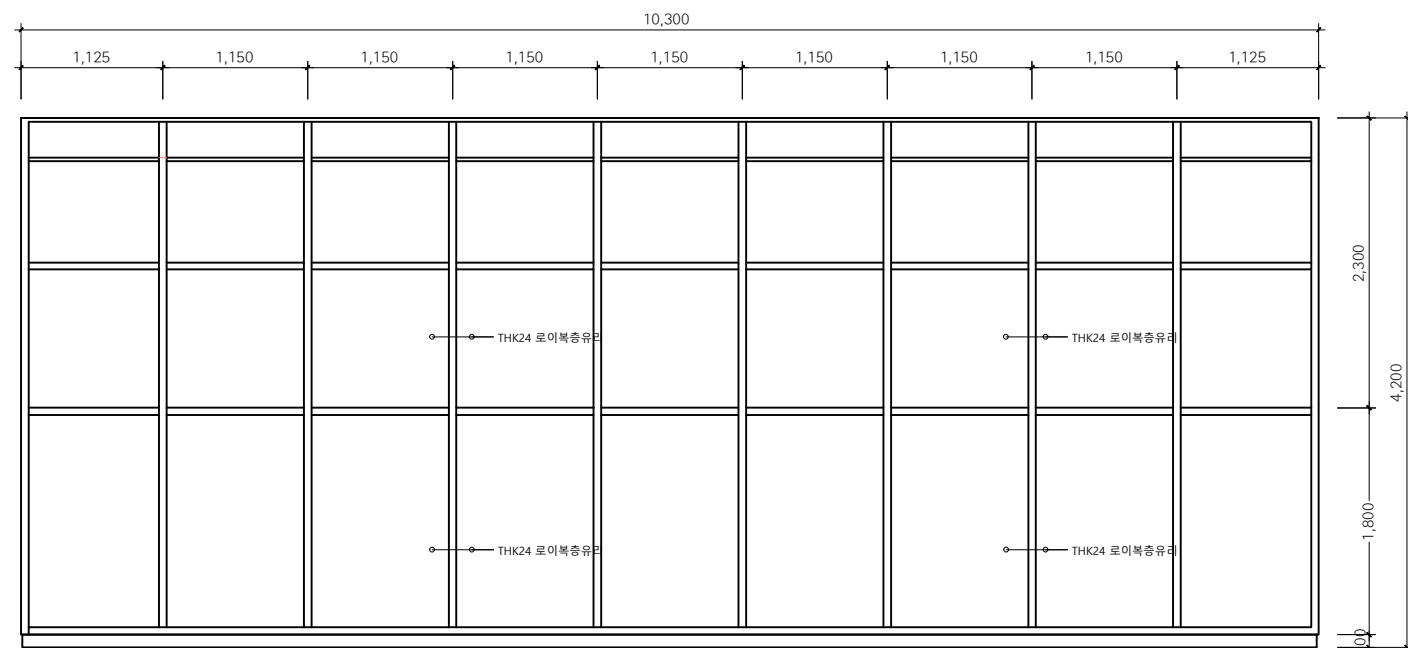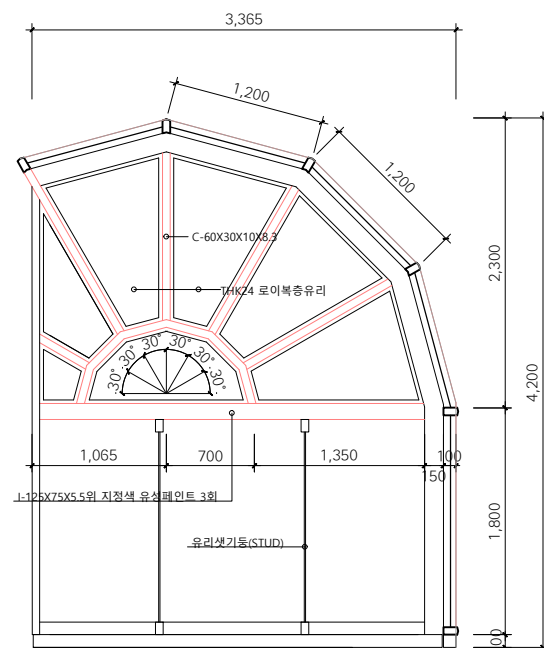

명 칭	24 AW	기존 FRAME 유지 + 유리교체
FRAME		THK24 로이복층유리
철 물		실리콘 코킹
위치,개소		1개소 3층 도서실 (X23 열측)

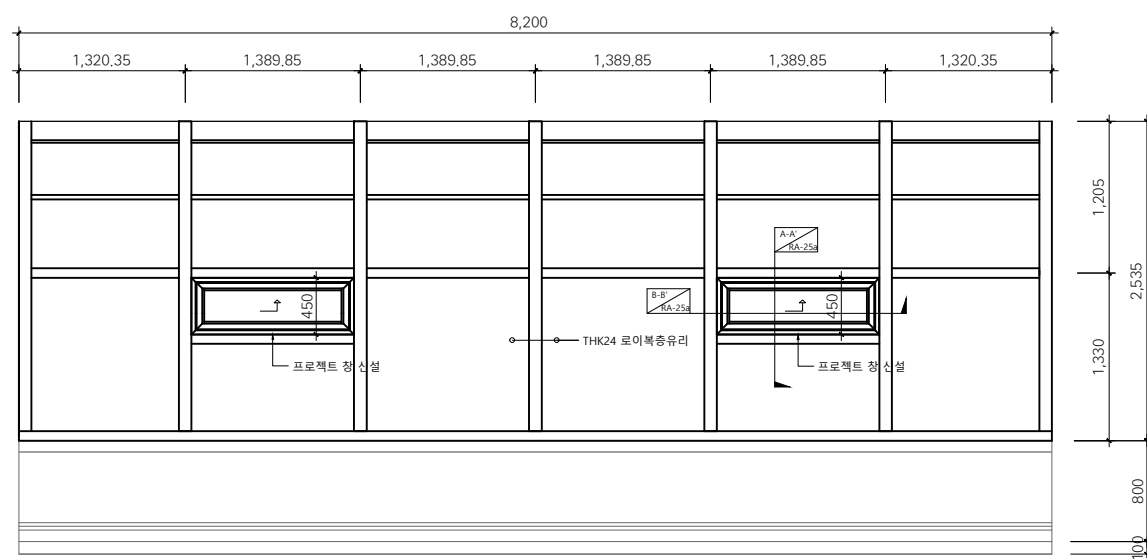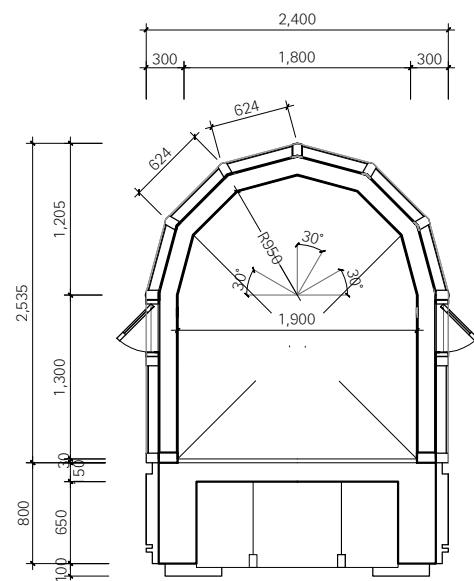

명칭		fg-150 mm SLIM FIX + PROJECT 창 (4개소) 신설
FRAME		THK28 로이복층유리
철물		실리콘 코킹
위치,개소		1개소 본관 대강당 연결통로

PROJECT TITLE

새마을중앙연수원
본관 창호
개보수공사

PROJECT NO.



NOTE

- 도면과 현장이 상이할 수 있으니
현장실측 확인후 시공할 것.
- DETAIL 및 구조는 기존도면참조
- 창고(20/1)는 기존도면 및
건축물대장상에 미등재된 것임.

REVISION

			
NO.	DATE	Revision Description	chkd.

DESIGNED BY

DRAWN BY

CHECKED BY

APPROVED BY
박 수 하

DATE. 2026. 06.



SCALE
A1:1/30, A3:1/60

DRAWING TITLE

창호일람표 4

DRAWING NO.

SHEET NO. RA - 19a

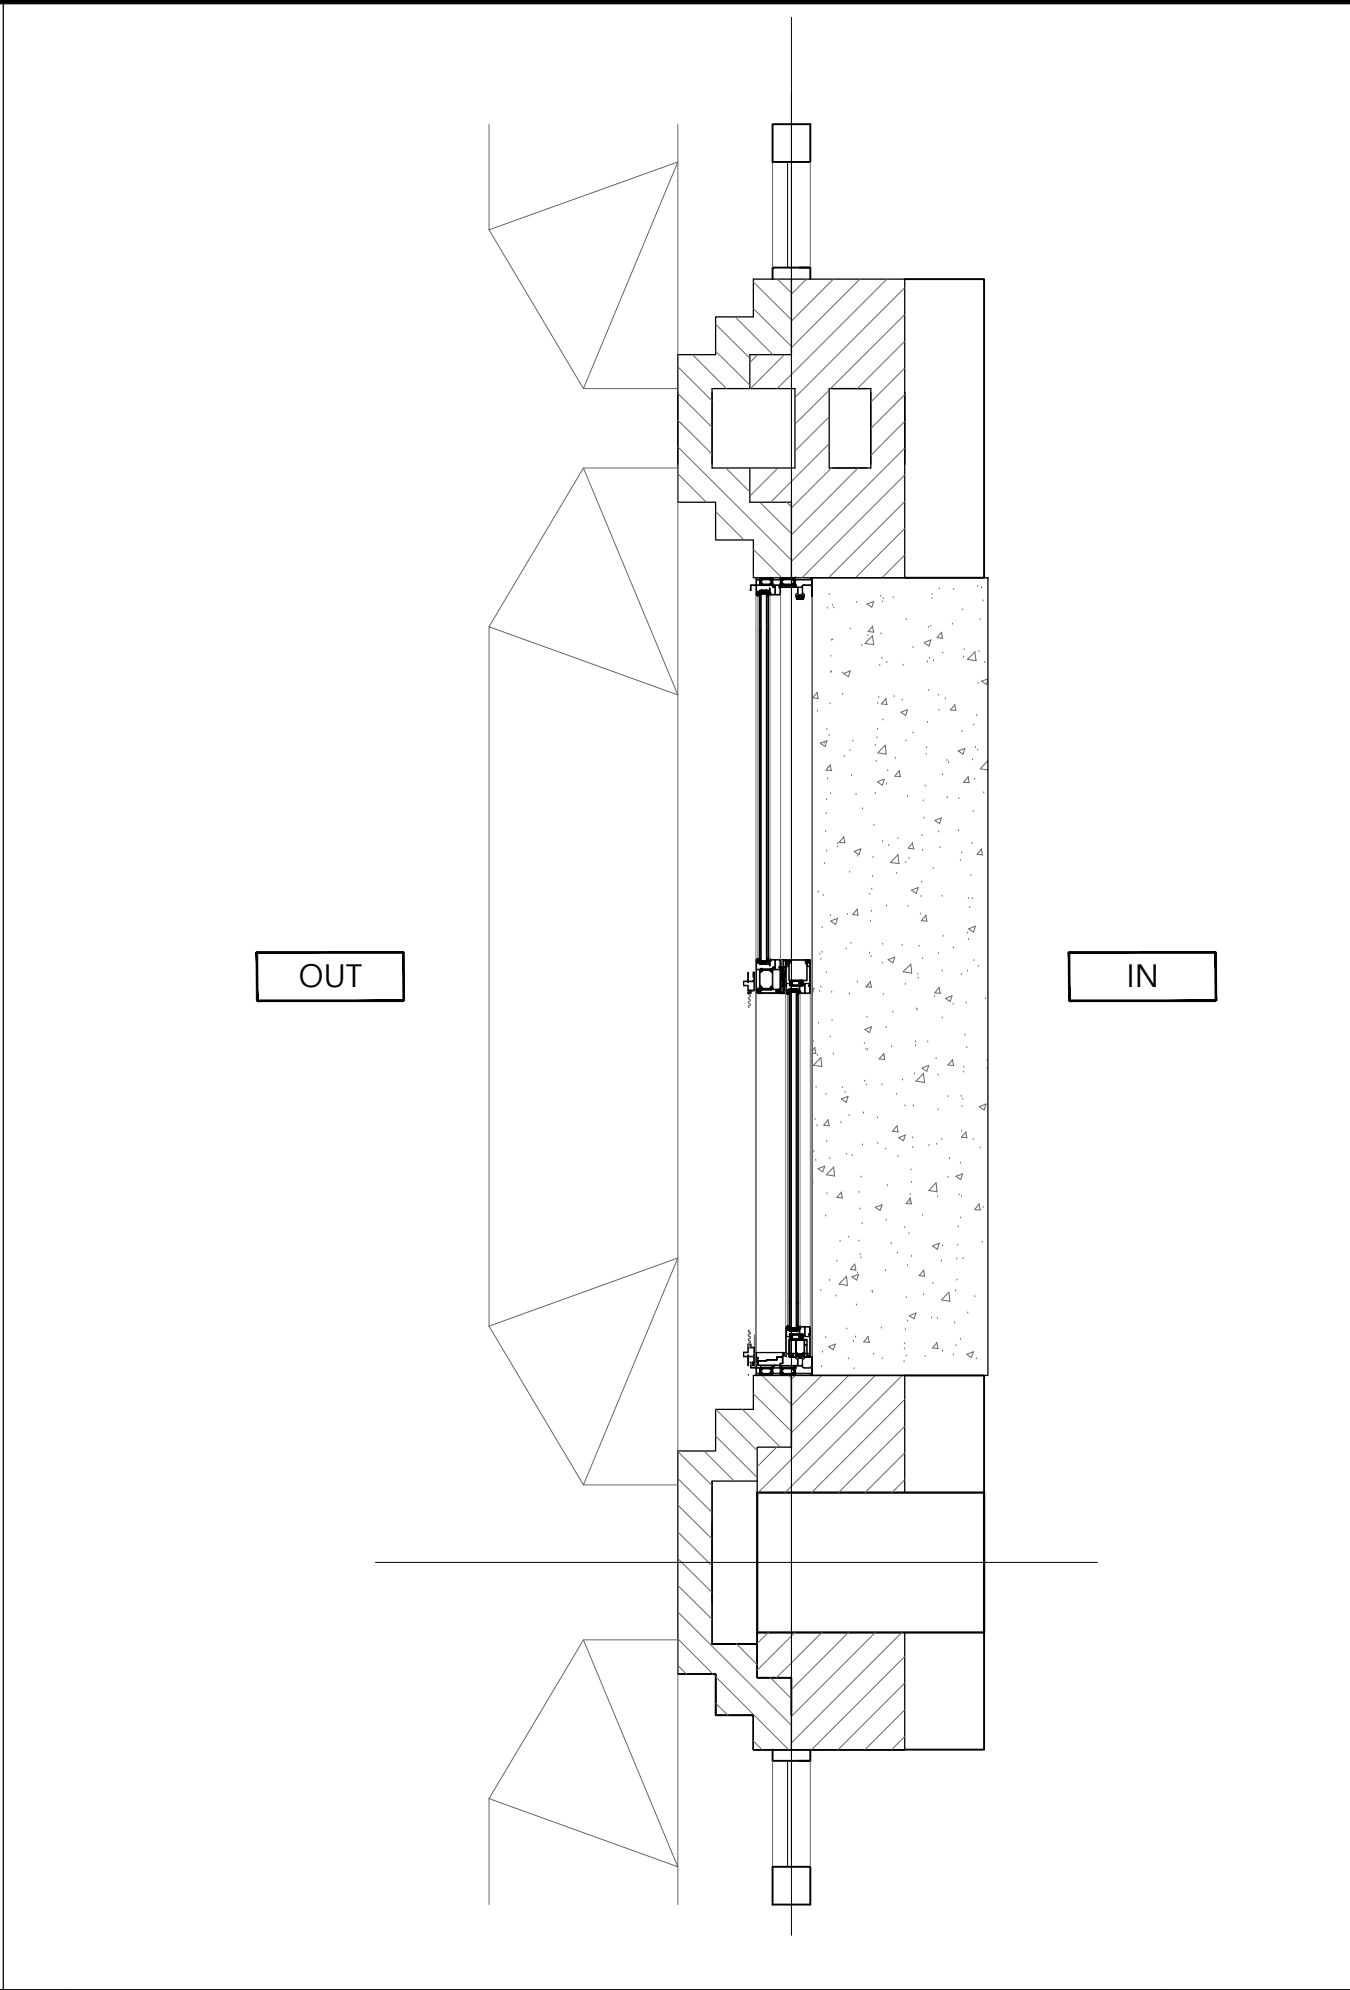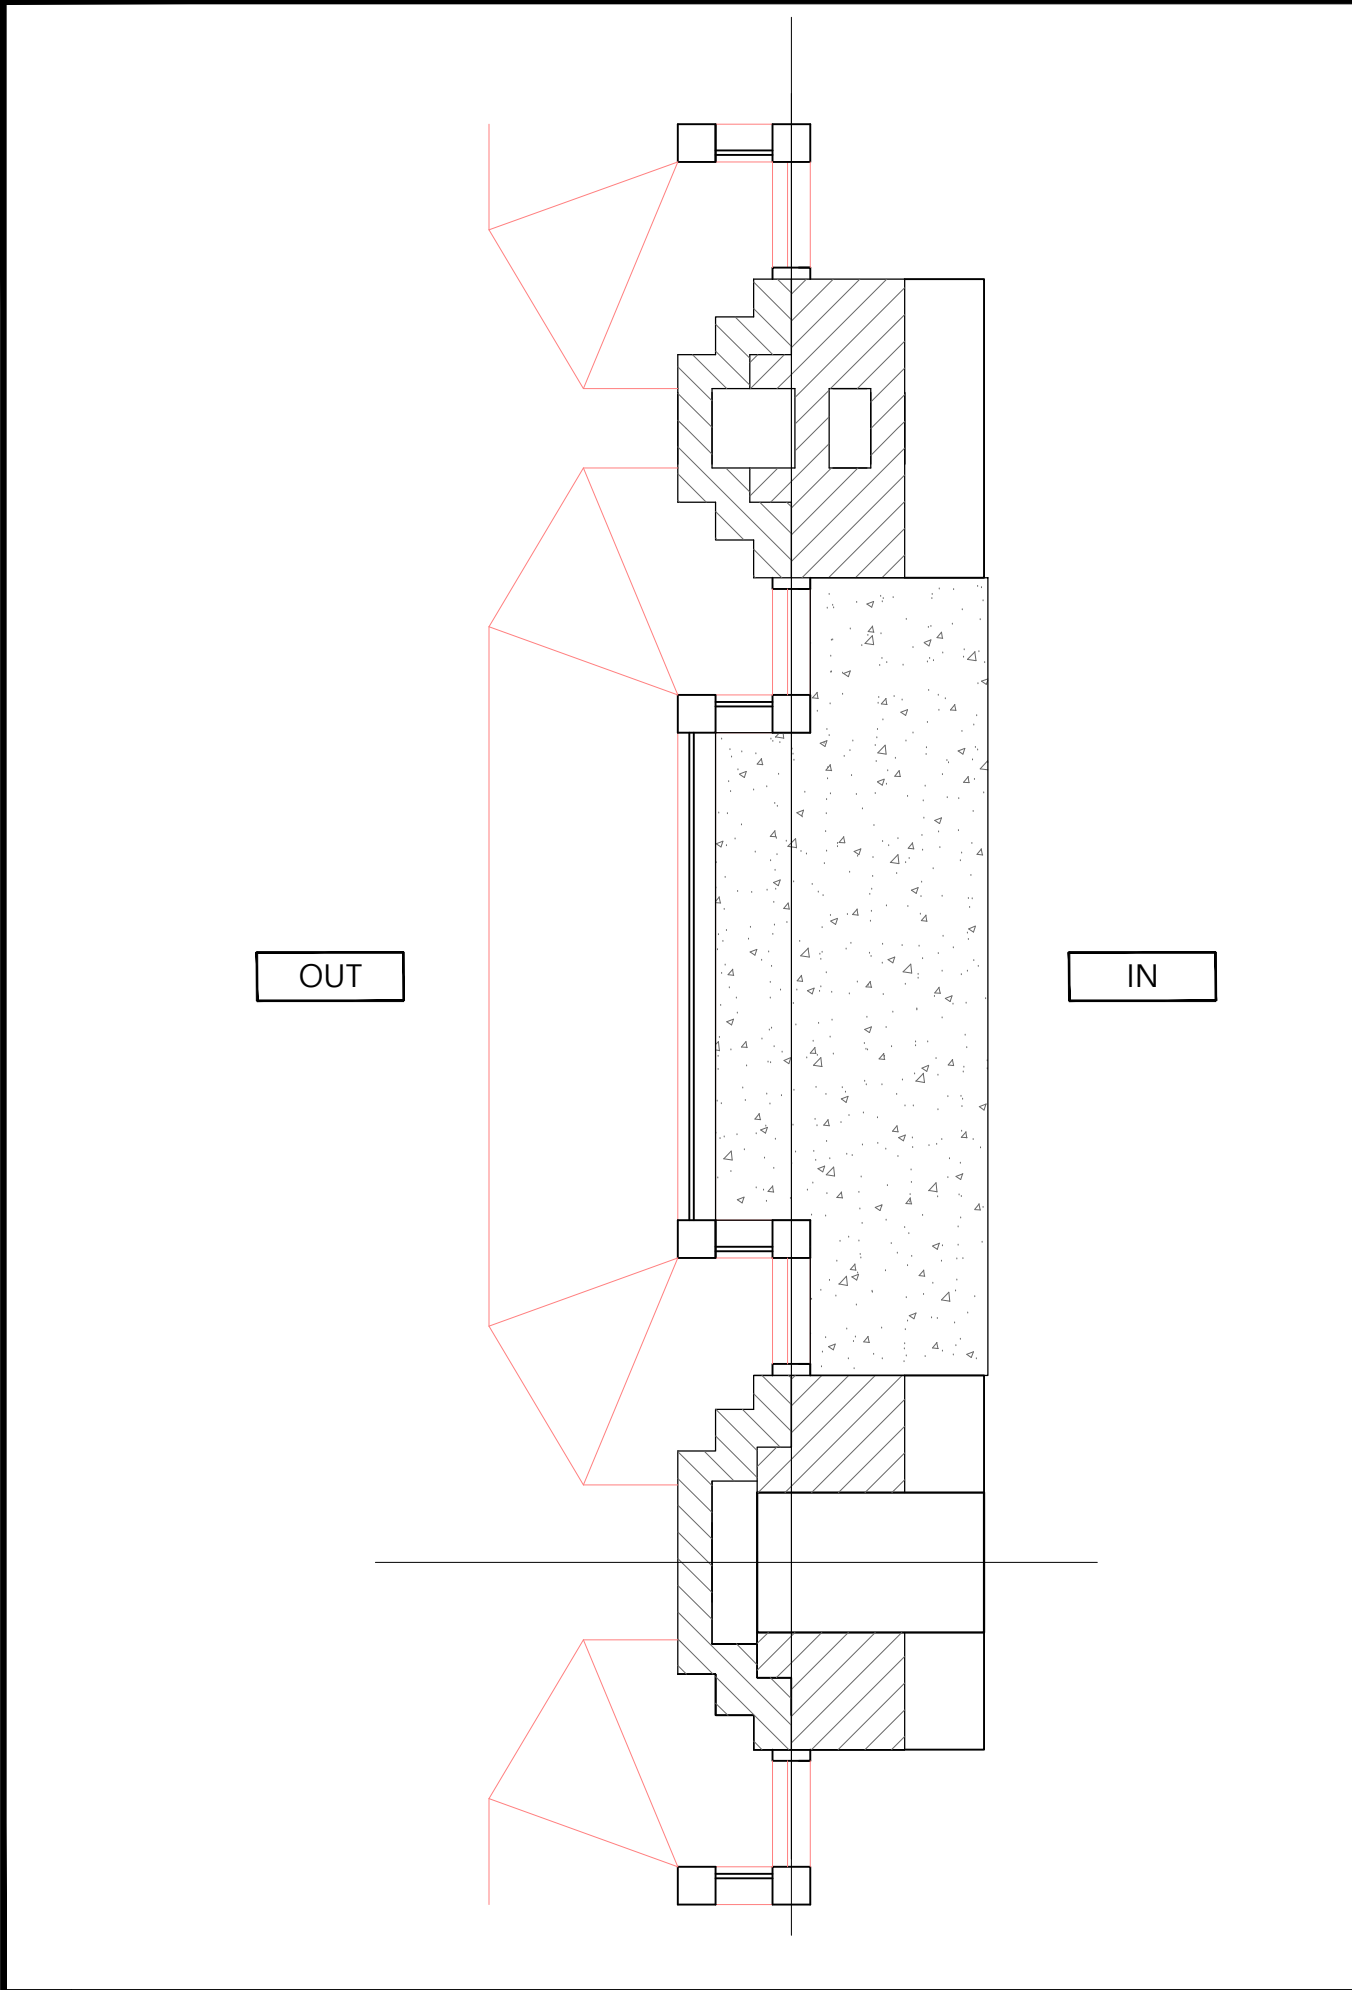

PROJECT TITLE
새마을중앙연수원
본관 창호
개보수공사

PROJECT NO.

SU Architects
수엔지니어링종합건축사사무소
tel : 070-7458-7559
e-mail : archipa@naver.com

NOTE

REVISION			
△			
△			
△			
△			
△			
NO.	DATE	Revision Description	Rev'd.

DESIGNED BY

DRAWN BY

CHECKED BY

APPROVED BY
박 수 하

DATE.
2026. 06.

SCALE
A1:1/10, A3:1/20

DRAWING TITLE
AW-01 확대 평면도
(변경전, 변경후)




DRAWING NO.

SHEET NO.
RA - 20a

1 AW-01 확대 평면도 _ 변경전

2 AW-01 확대 평면도 _ 변경후

SCALE
1 / 20

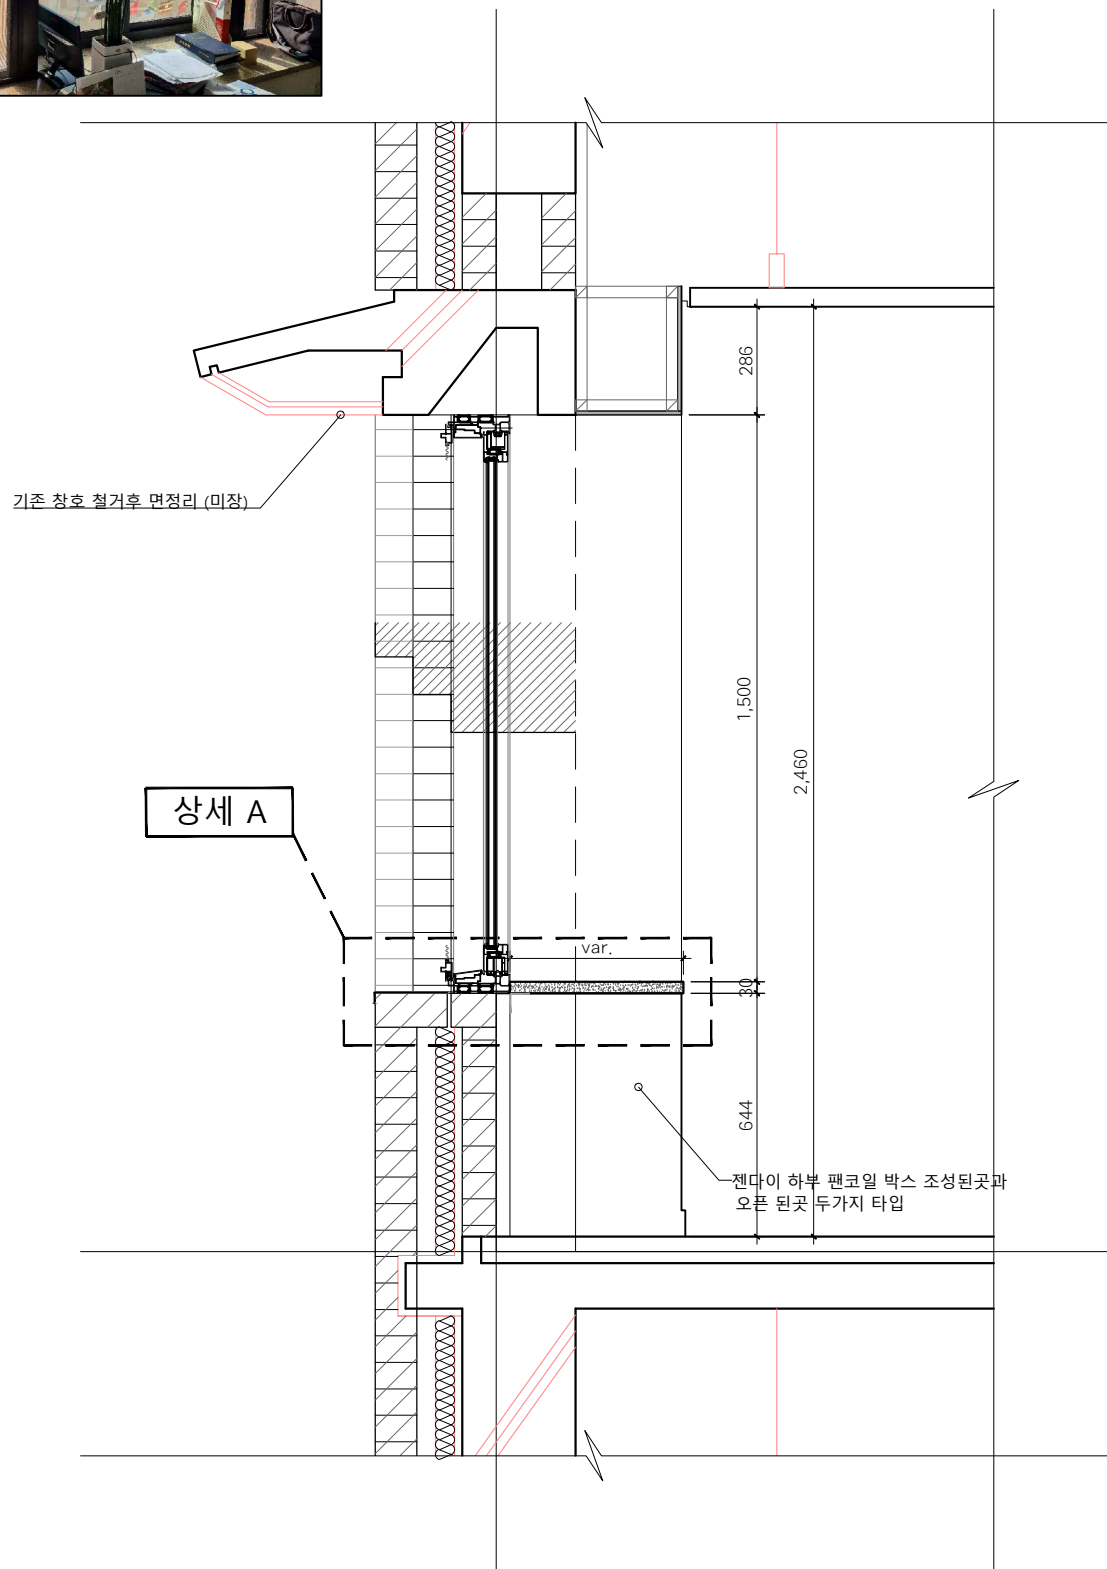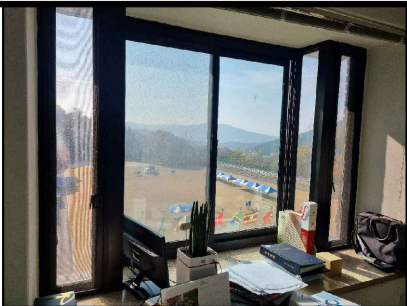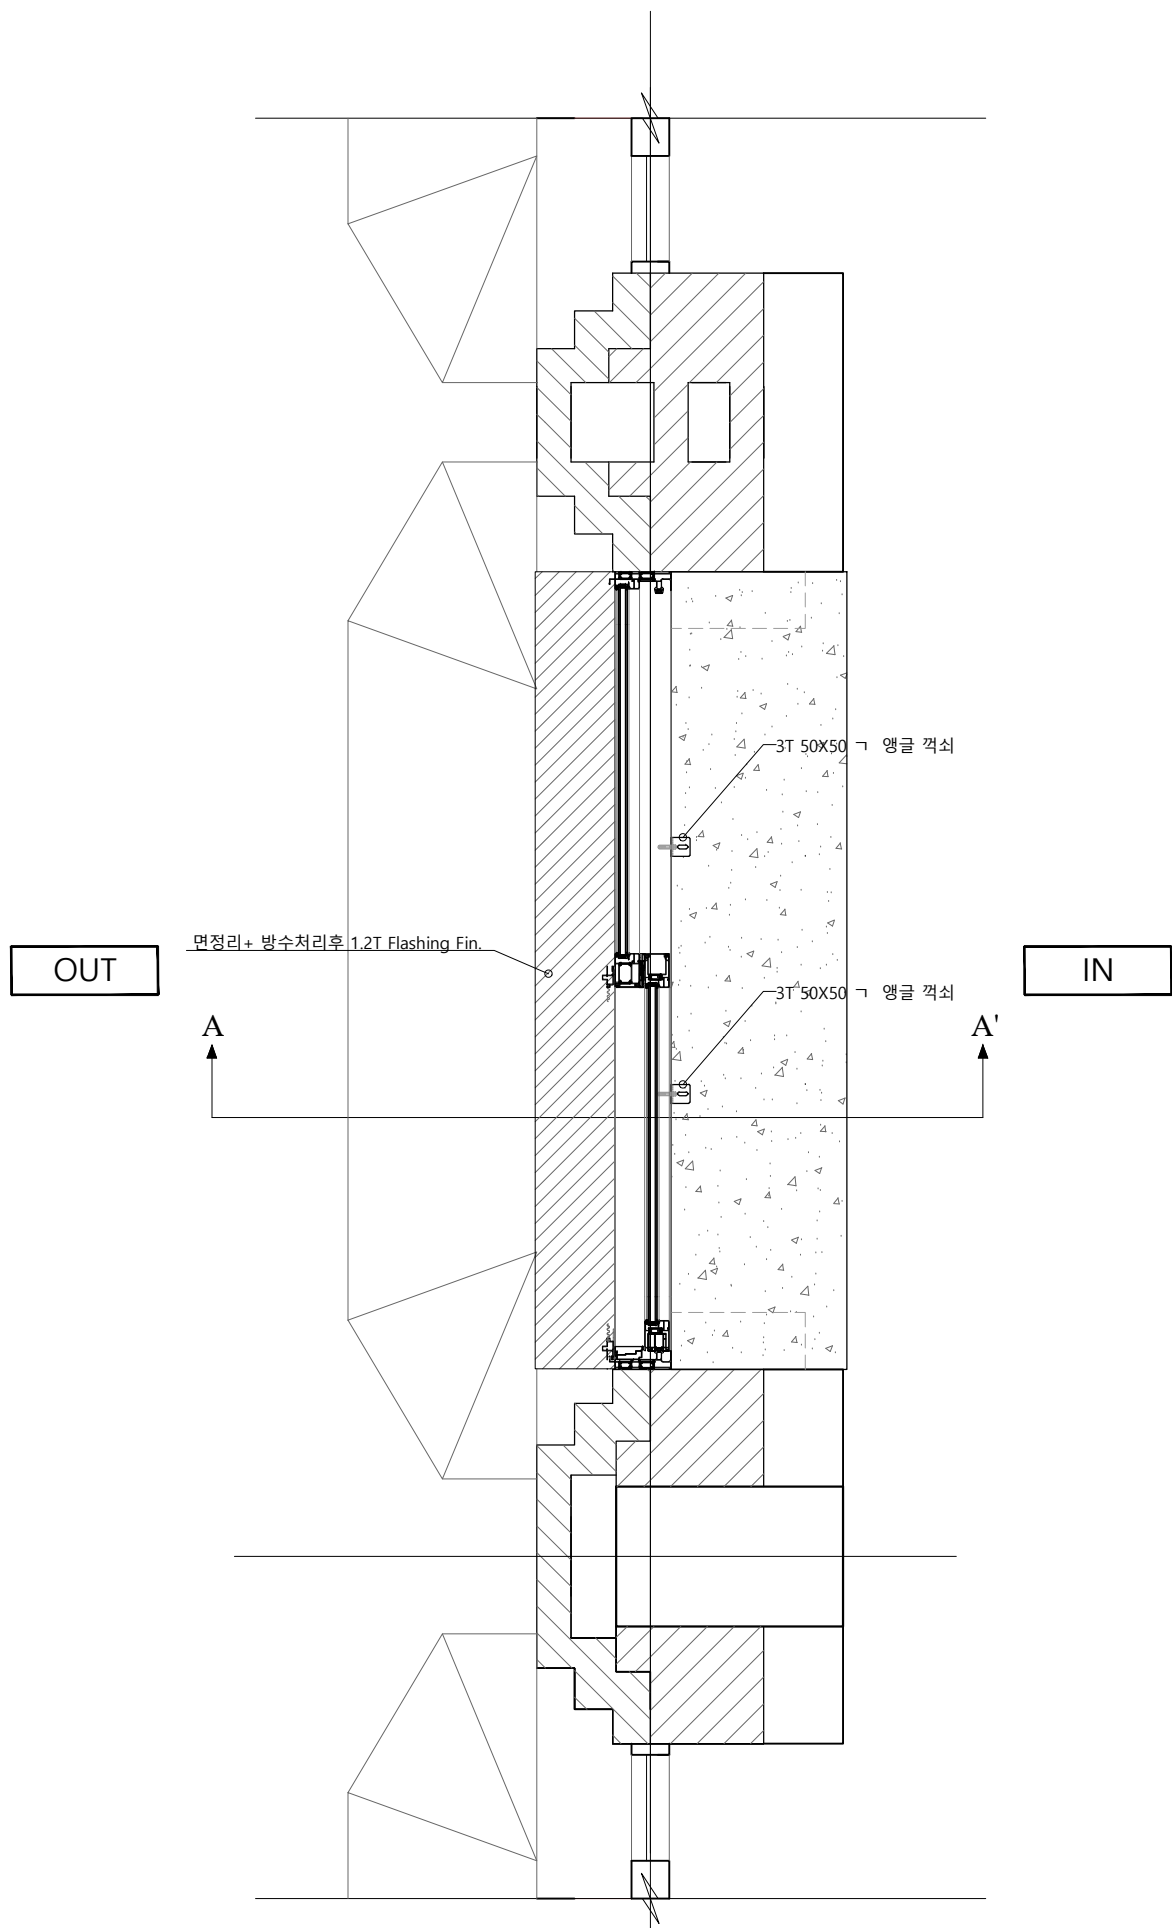

1 AW-01 확대 평면도

1 AW-01 확대 단면도

SCALE
1 / 20

PROJECT TITLE
새마을중앙연수원
본관 창호
개보수공사

PROJECT NO.

SU Architects
수엔지니어링종합건축사사무소
tel : 070-7458-7559
e-mail : archipa@naver.com

NOTE

REVISION				
△				
△				
△				
△				
△				
NO.	DATE	Revision Description	Rev'd.	

DESIGNED BY

DRAWN BY

CHECKED BY

APPROVED BY

박 수 하

DATE. 2026. 06.

SCALE
A1:1/10, A3:1/20

DRAWING TITLE

AW-01 확대도

DRAWING NO.

SHEET NO.
RA - 21a

PROJECT TITLE

새마을중앙연수원
본관 창호
개보수공사

PROJECT NO.



NOTE

철거 면정리 + 방수처리후 1.2T Flashing Fin.

VAR.


—30T 포천석 표면마감 : 연마

VAR.

—3T 50X50 ㄱ 앵글 꺾쇠 2~3EA

—젠다이 하부 팬코일 박스 조성된곳과
오픈 된곳 두가지 타입

REVISION

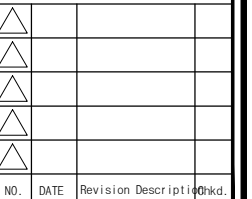

DESIGNED BY

DRAWN BY

CHECKED BY

APPROVED BY
박 수 하

DATE. 2026. 06.

SCALE
A3:1/3

DRAWING TITLE

AW-01 상세도 A



DRAWING NO.

SHEET NO. RA - 22a

1	상세도 A
---	-------




SCALE
1 / 3

A TYPE

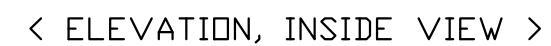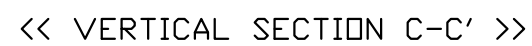


SHEET NO. RA - 23a

X TYPE

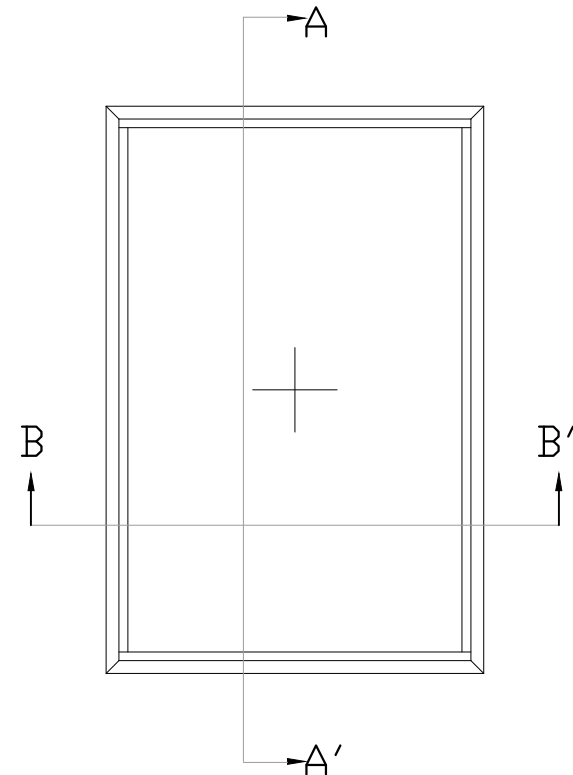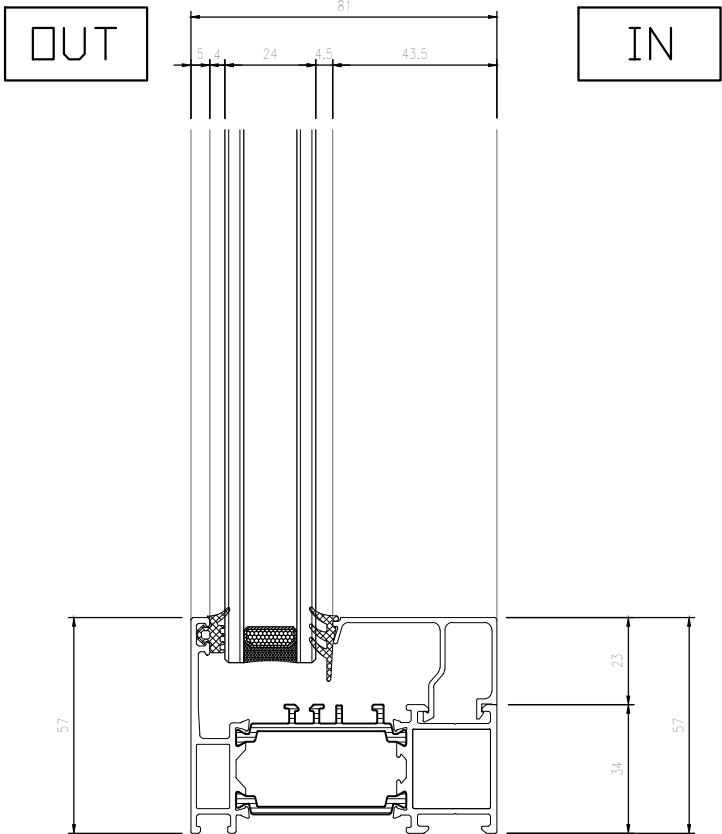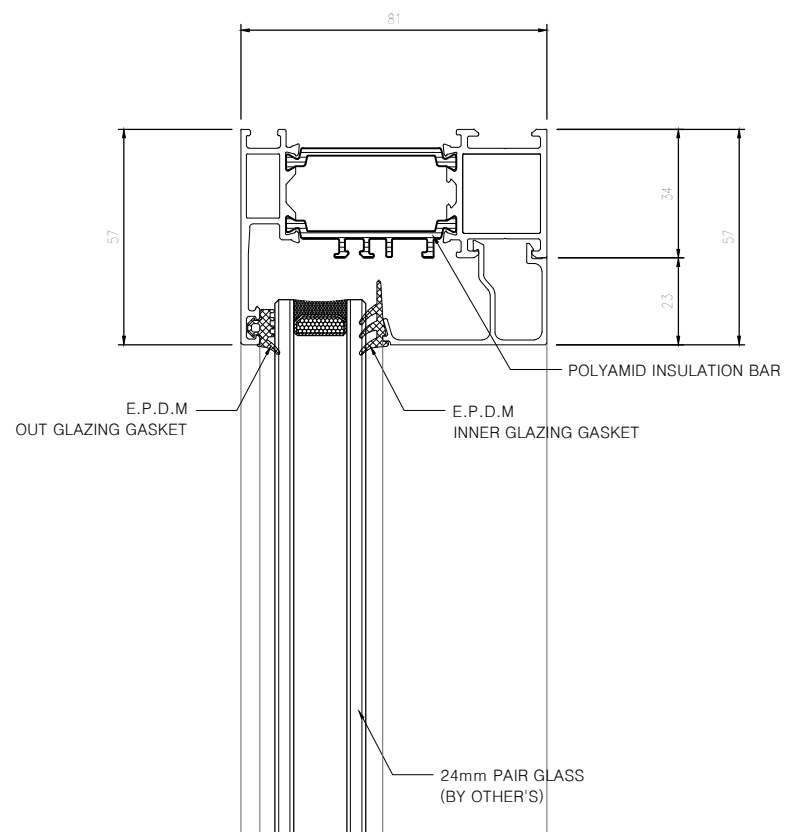

< ELEVATION, INSIDE VIEW >

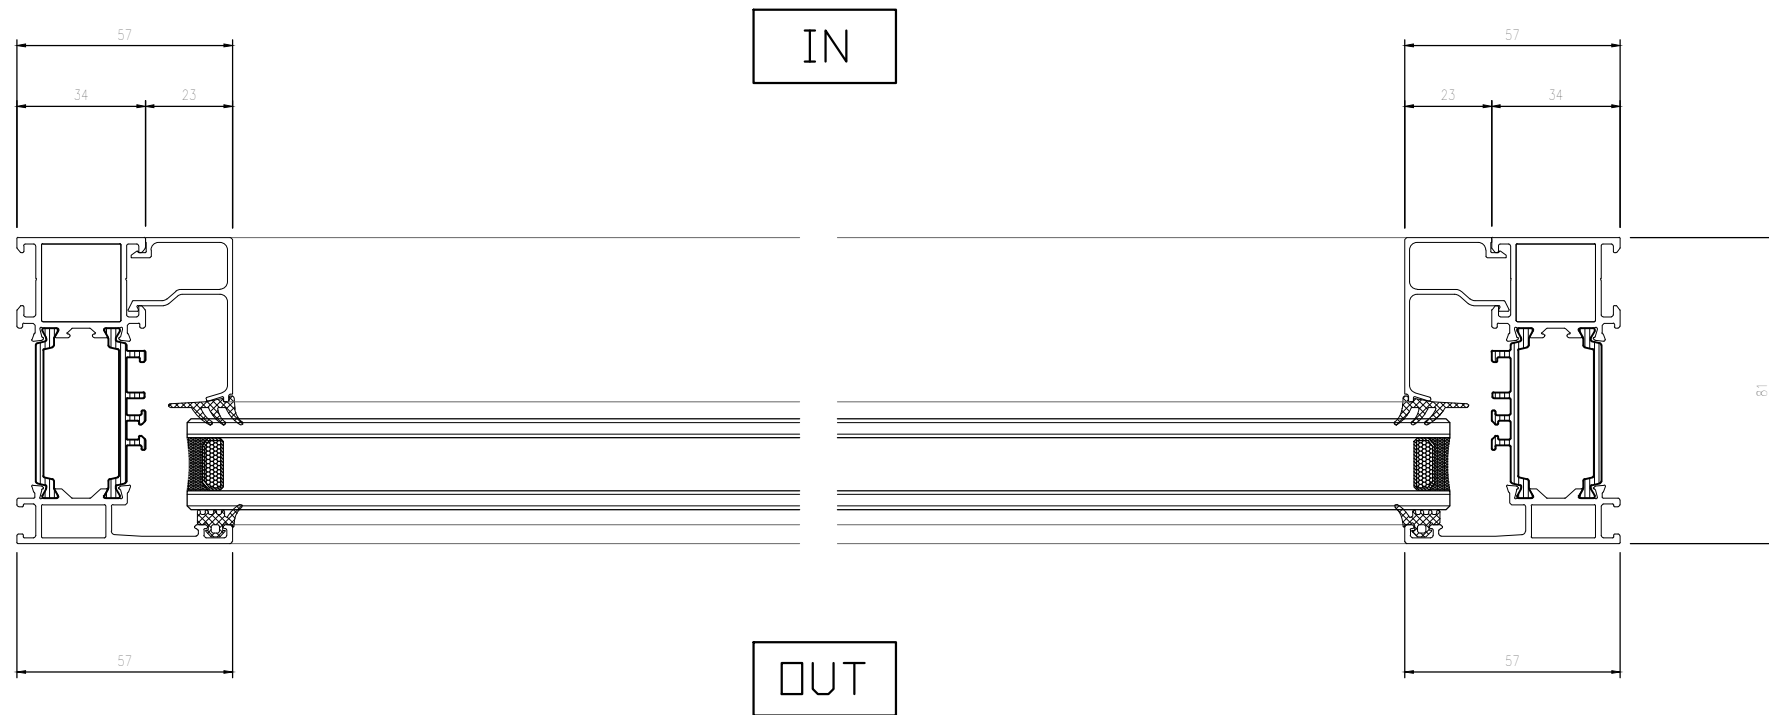

<< HORIZONTAL SECTION B-B' >>

<< VERTICAL SECTION A-A' >>

PROJECT TITLE
새마을중앙연수원
본관 창호
개보수공사

PROJECT NO.

SU Architects
수엔지니어링종합건축사사무소
tel : 070-7458-7559
e-mail : archipa@naver.com

NOTE

REVISION				
△				
△				
△				
△				
△				
NO.	DATE	Revision Description	Orkd.	

DESIGNED BY
DRAWN BY
CHECKED BY
APPROVED BY
박 수 하

DATE
2026. 06.


SCALE
A3:1/2

DRAWING TITLE
80 TURN & TILT
< 1FIX >


DRAWING NO.

SHEET NO.
RA - 24a


FRW-H 35

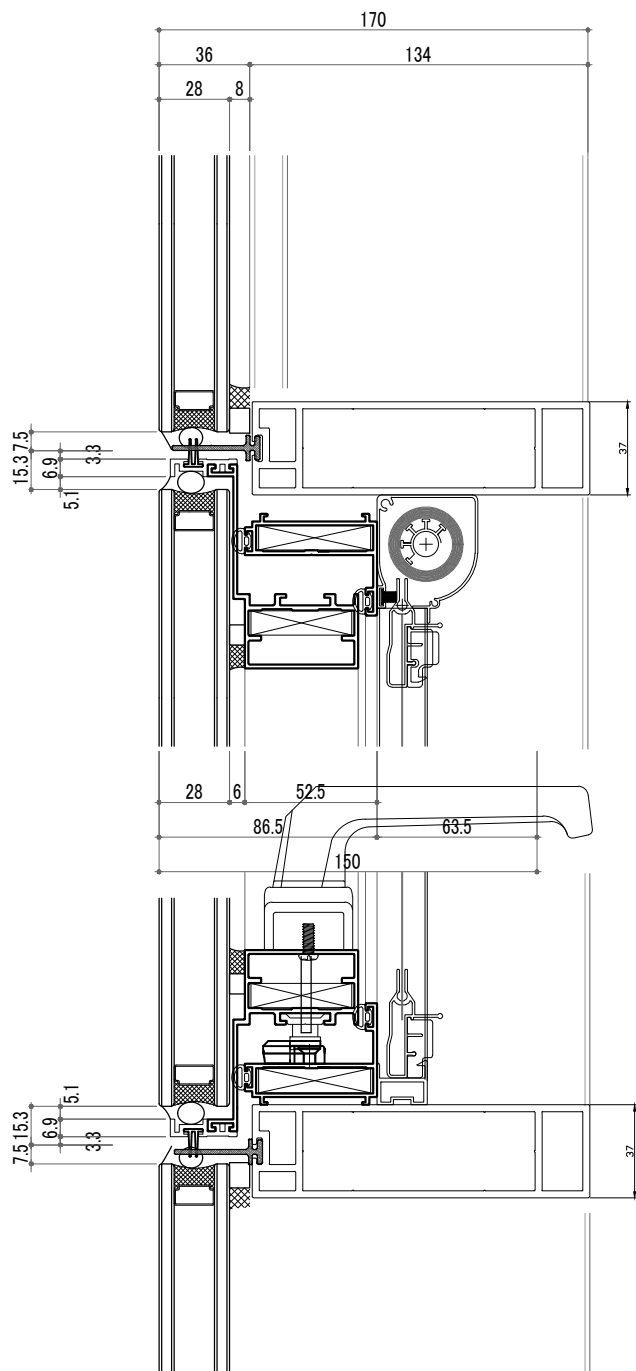

VERTICAL SECTION A-A'

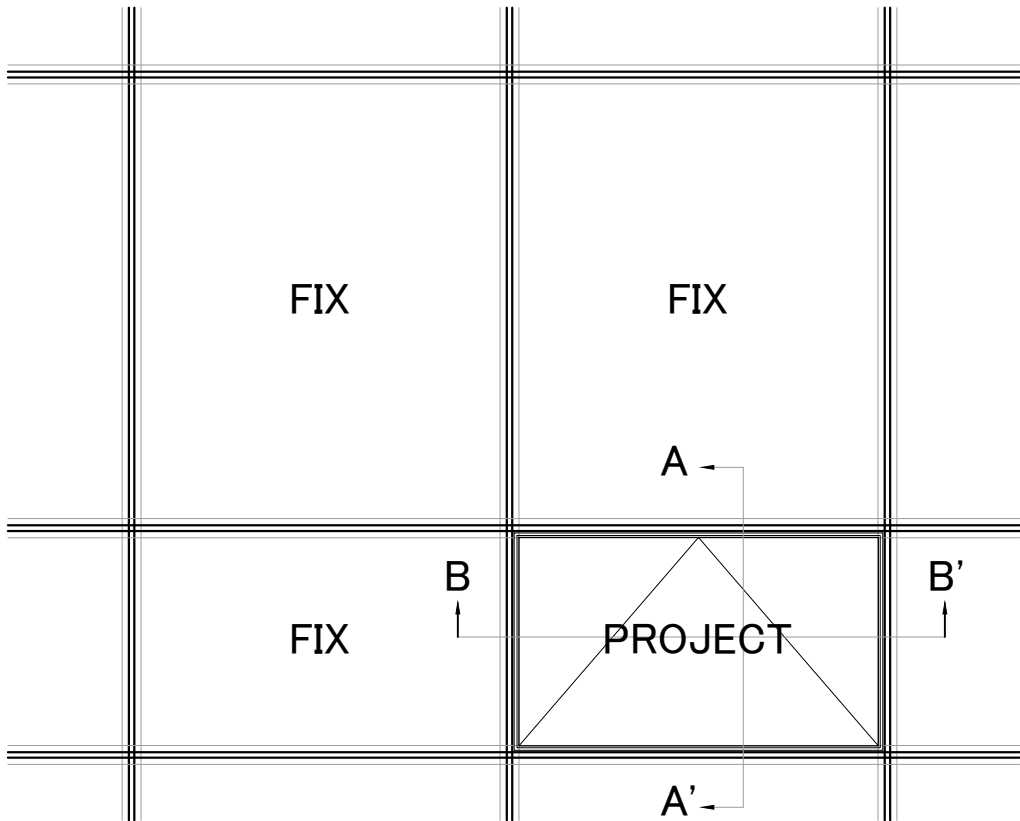

ELEVATION

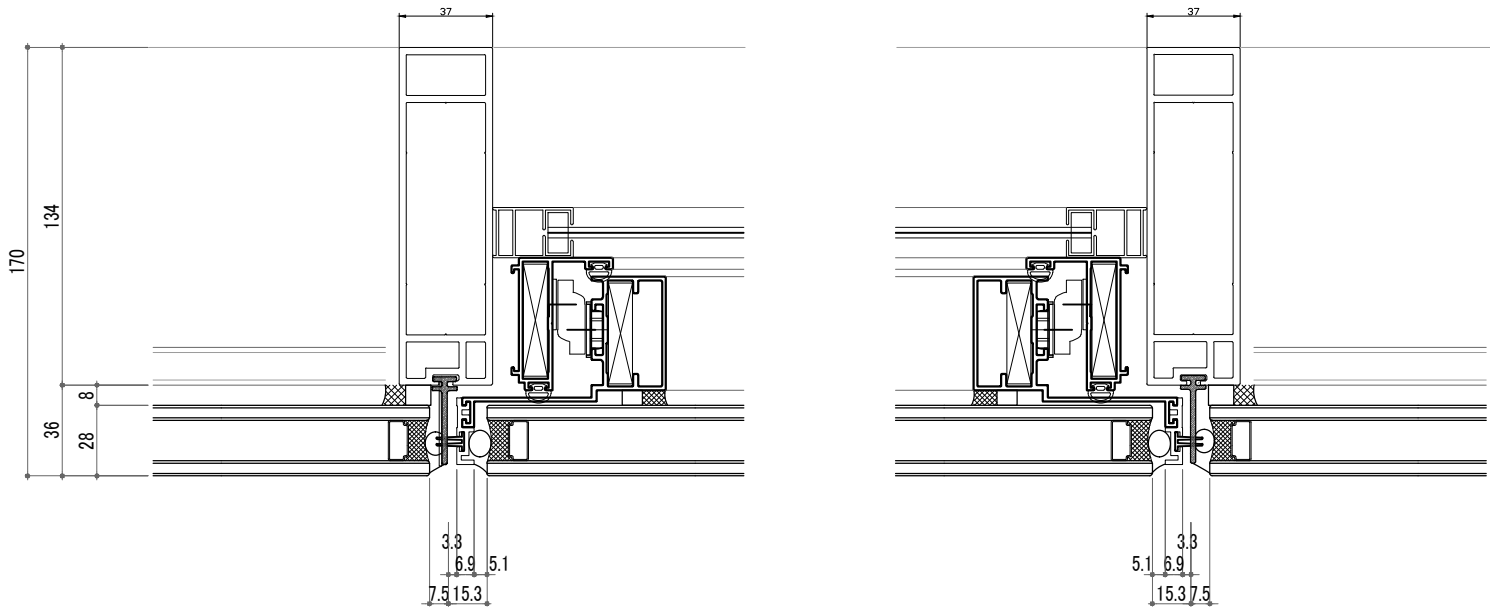

HORIZONTAL SECTION B-B'

PROJECT TITLE
새마을중앙연수원
본관 창호
개보수공사

PROJECT NO.

SU Architects
수엔지니어링종합건축사사무소
tel : 070-7458-7559
e-mail : archipa@naver.com

NOTE

REVISION			
△			
△			
△			
△			
△			
NO.	DATE	Revision Description	Rev'd.

DESIGNED BY
DRAWN BY
CHECKED BY
APPROVED BY
박 수 하

DATE. 2026. 06.

SCALE
A3:1/3

DRAWING TITLE
FRW-H 35

DRAWING NO.

SHEET NO.
RA - 25a